


PROYECTO
**REMODELACION
OFICINAS CONIAF**



PROPIETARIO
CONIAF

TITULO DE LA HOJA
**PLANTAS ARQUITECTONICAS Y
DIMENSIONADAS LEVANTAMIENTO**


DISEÑO ARQUITECTONICO:	ARQ. SILVANA MOLINA	CODIA 19493
DISEÑO ESTRUCTURAL:		
DISEÑO ELECTRICO:		
DISEÑO SANITARIO:		
SUPERVISION:		
COORDINACION CONSULTORES		
DIBUJO ARQUITECTONICO:	ARQ. SILVANA MOLINA	
FECHA:	MAYO 2017	ARQ-01
ESCALA:	1:40 / 1:50	Hoja 02

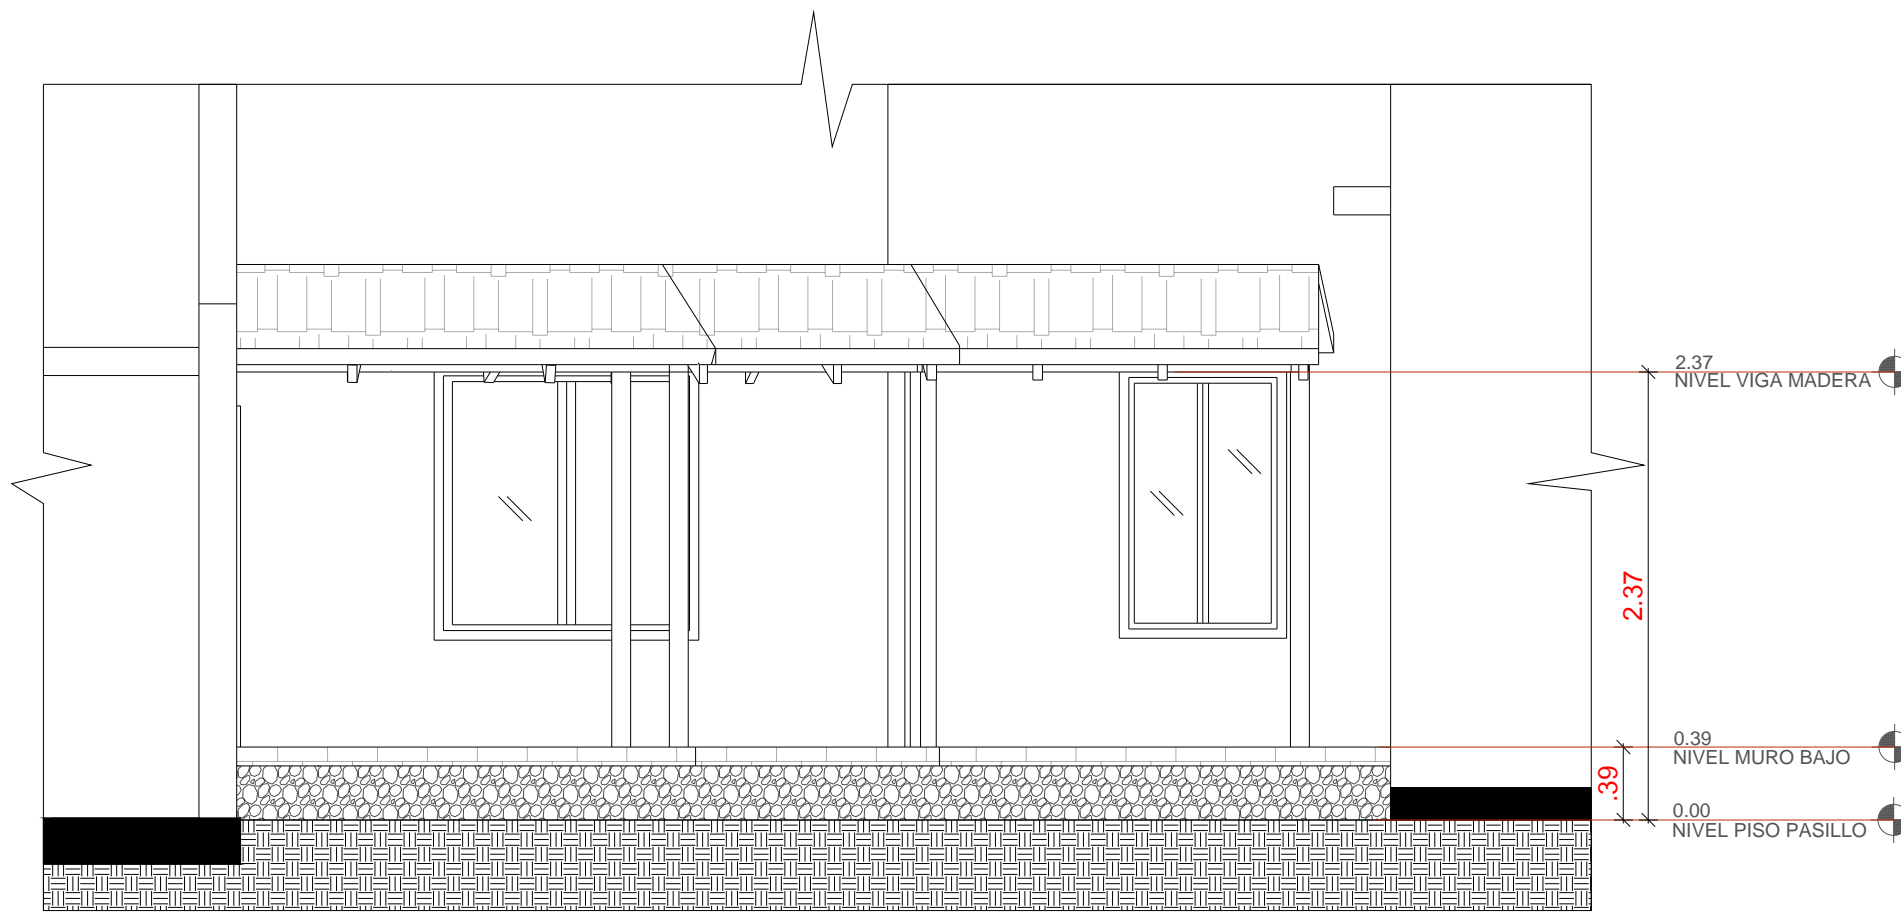


01 ELEVACION INTERIOR E-1
A-02 ESC. 1:40

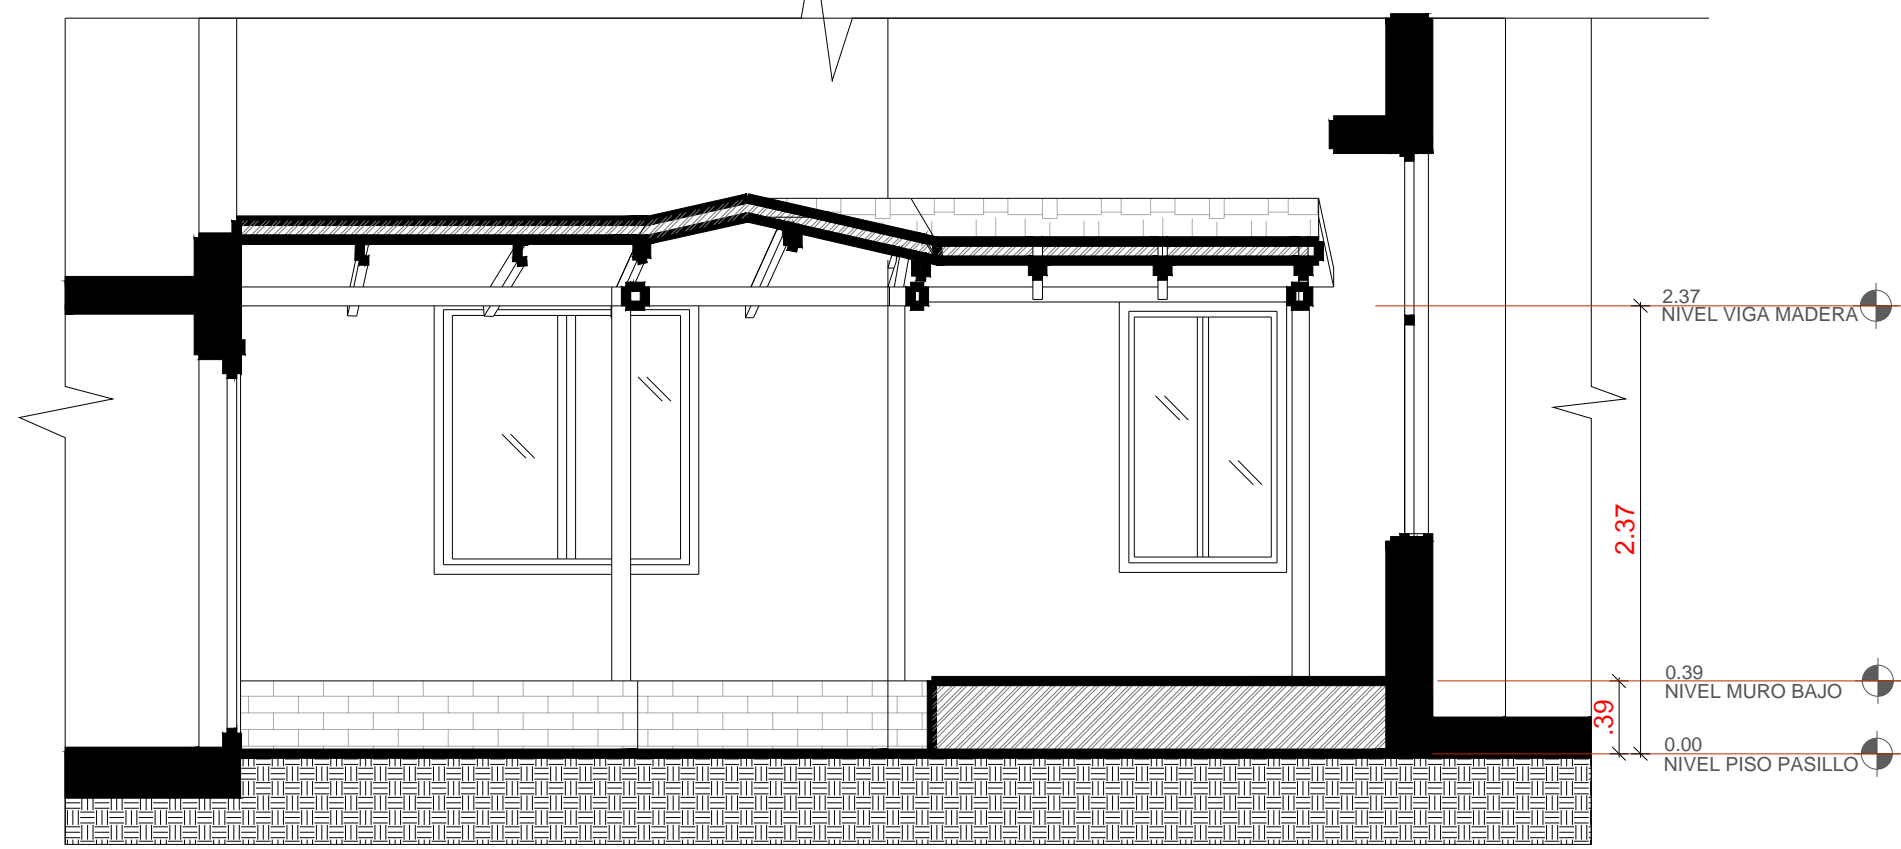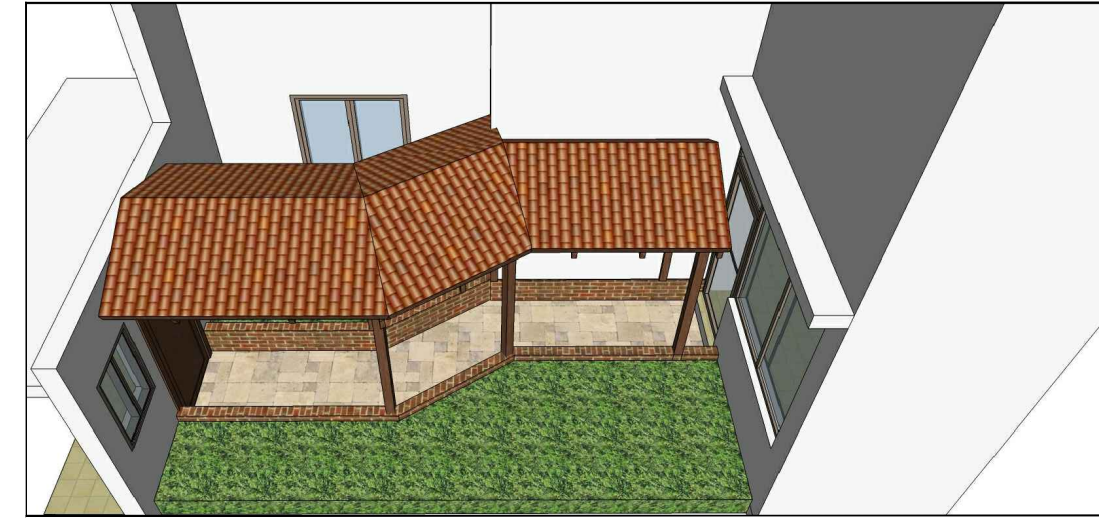


02 SECCION S-1
A-02 ESC. 1:40

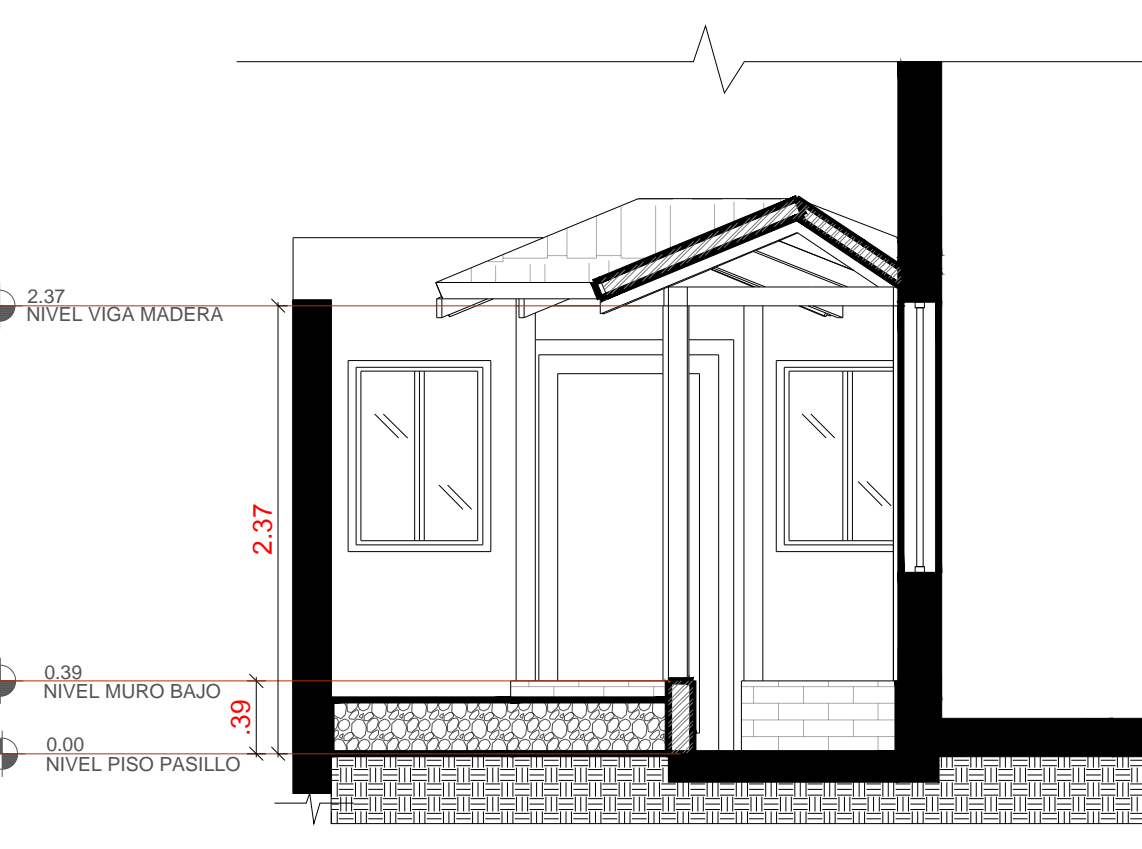

03 SECCION S-3
A-02 ESC. 1:40

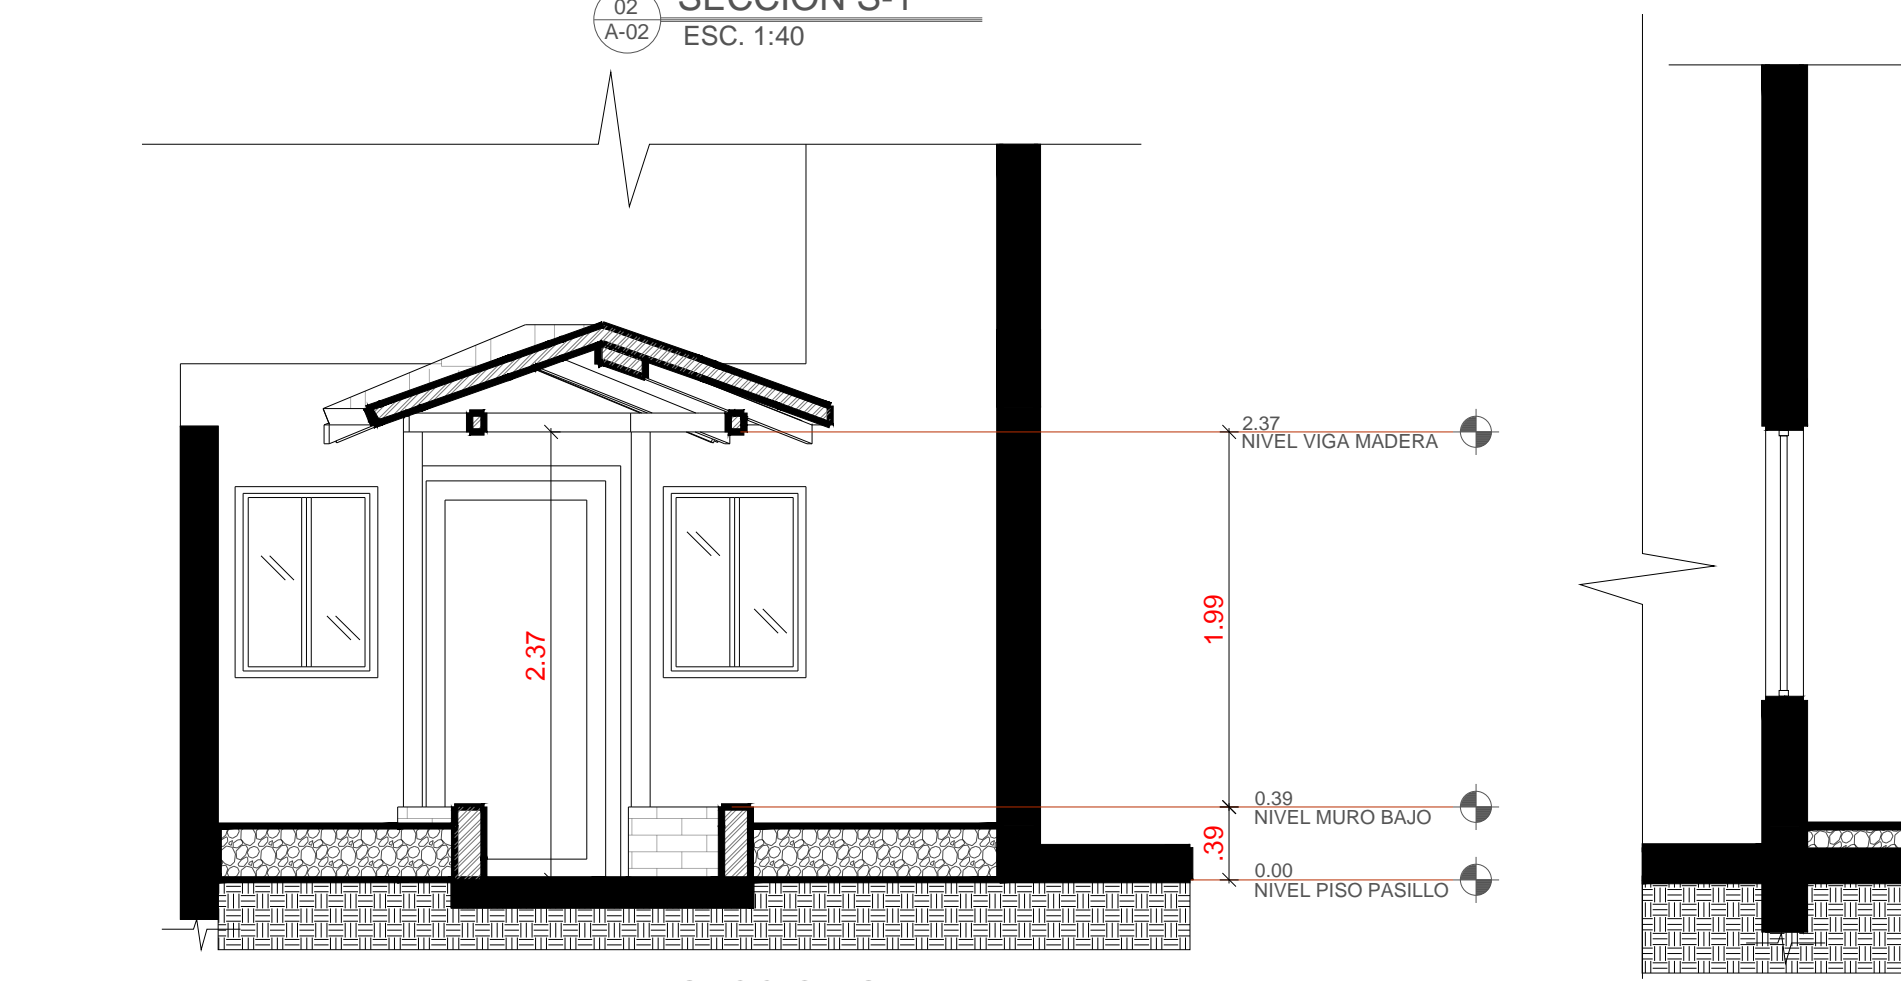

04 SECCION S-2
A-02 ESC. 1:40

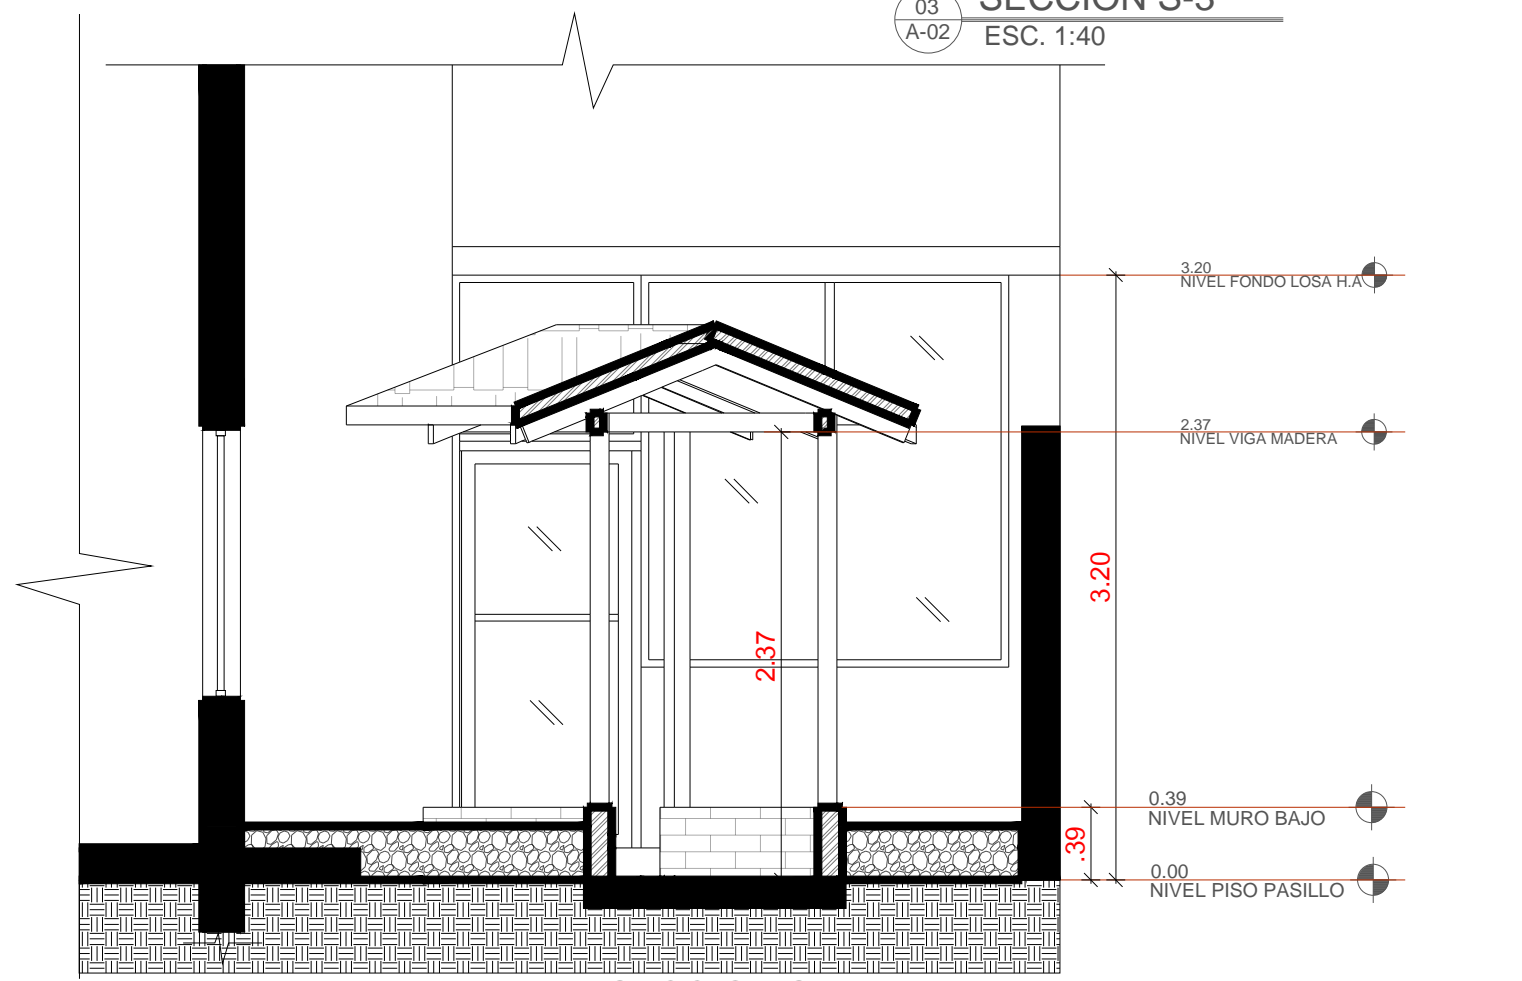


05 SECCION S-4
A-02 ESC. 1:40

PROYECTO
**REMODELACION
OFICINAS CONIAF**


PROPIETARIO
CONIAF

TITULO DE LA HOJA
**VISTAS Y SECCIONES TIPICAS
LEVANTAMIENTO ACTUAL**


DISEÑO ARQUITECTONICO:	ARQ. SILVANA MOLINA	CODIA 19493
DISEÑO ESTRUCTURAL:		
DISEÑO ELECTRICO:		
DISEÑO SANITARIO:		
SUPERVISION:		
COORDINACION CONSULTORES		
DIBUJO ARQUITECTONICO:	ARQ. SILVANA MOLINA	
FECHA:	MAYO 2017	ARQ-02
ESCALA:	1:40	Hoja 03

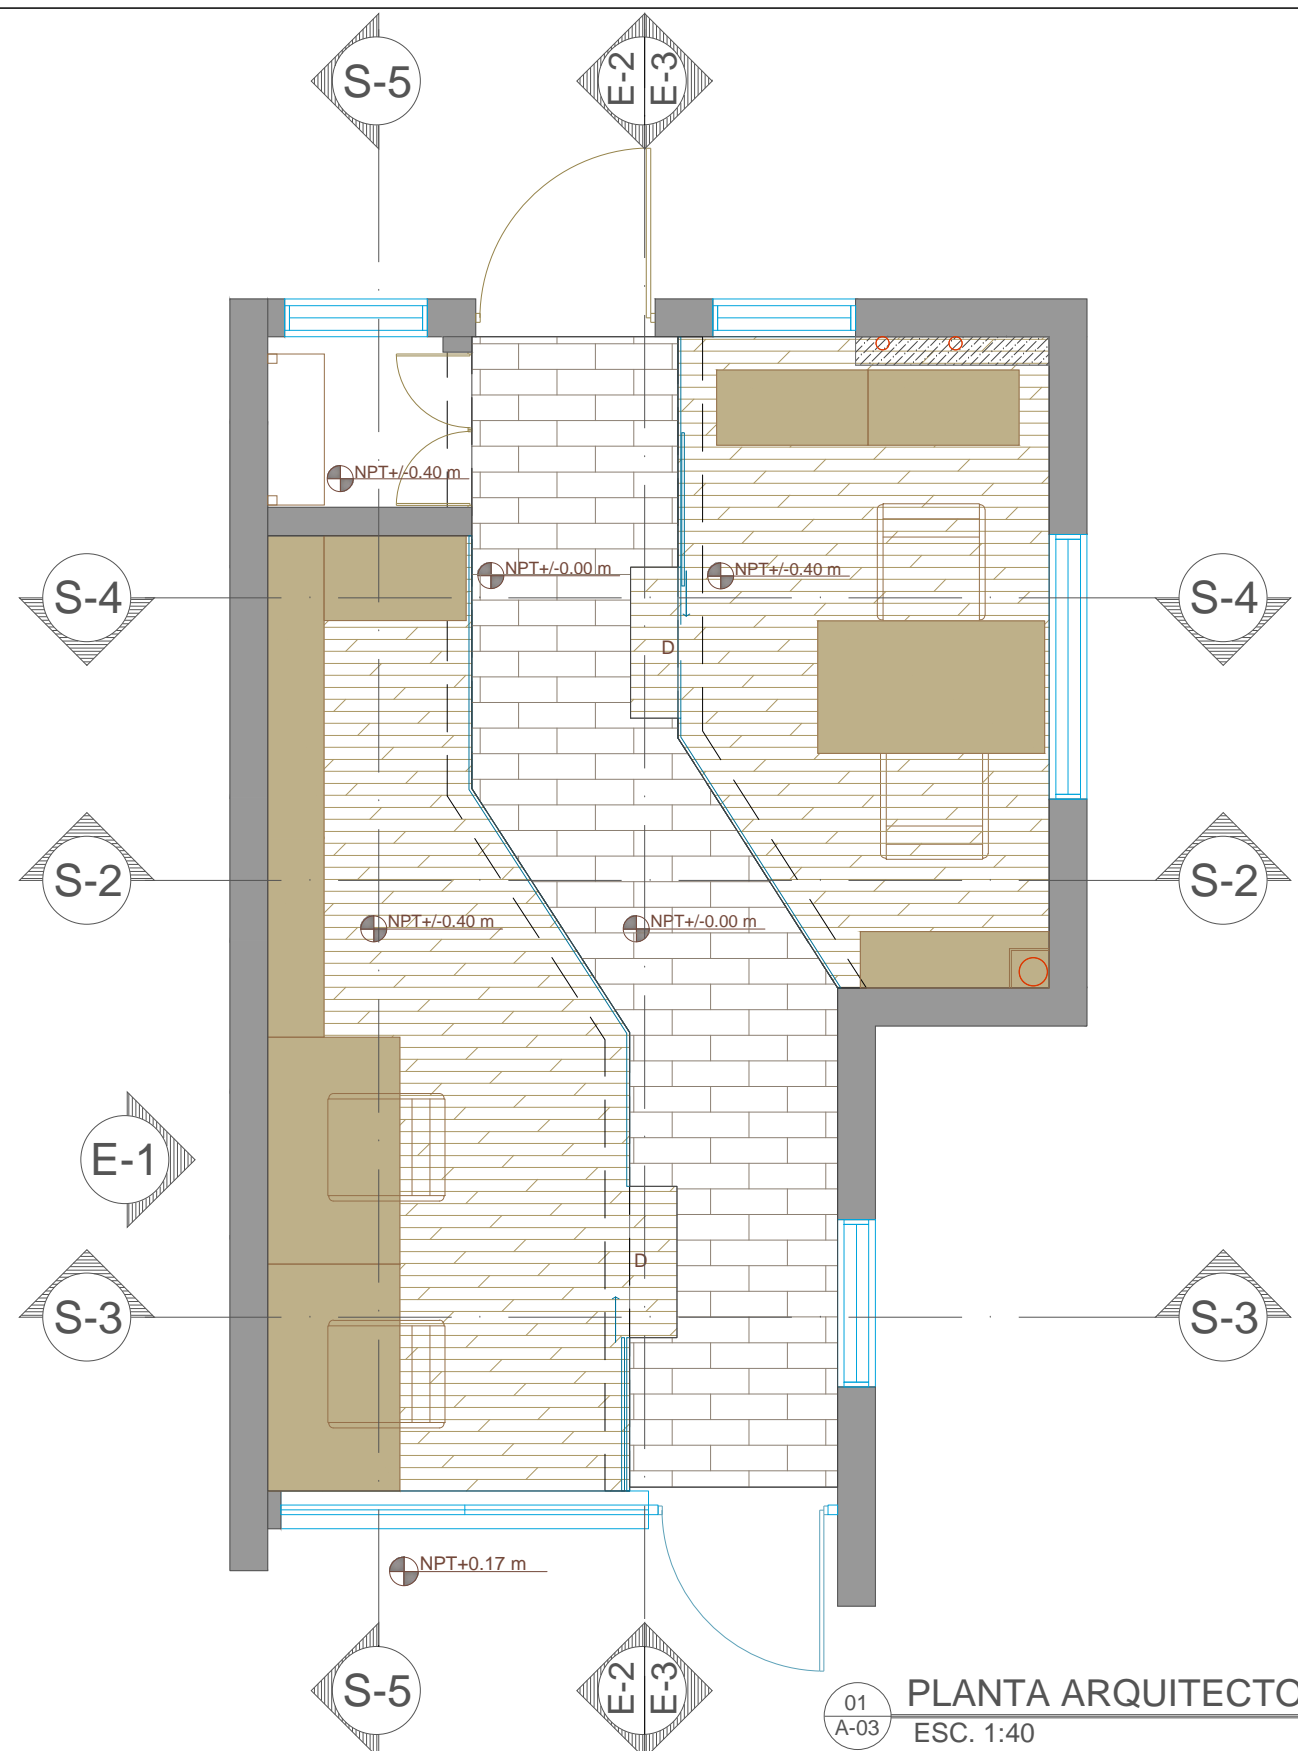


01 PLANTA ARQUITECTONICA
ESC. 1:40

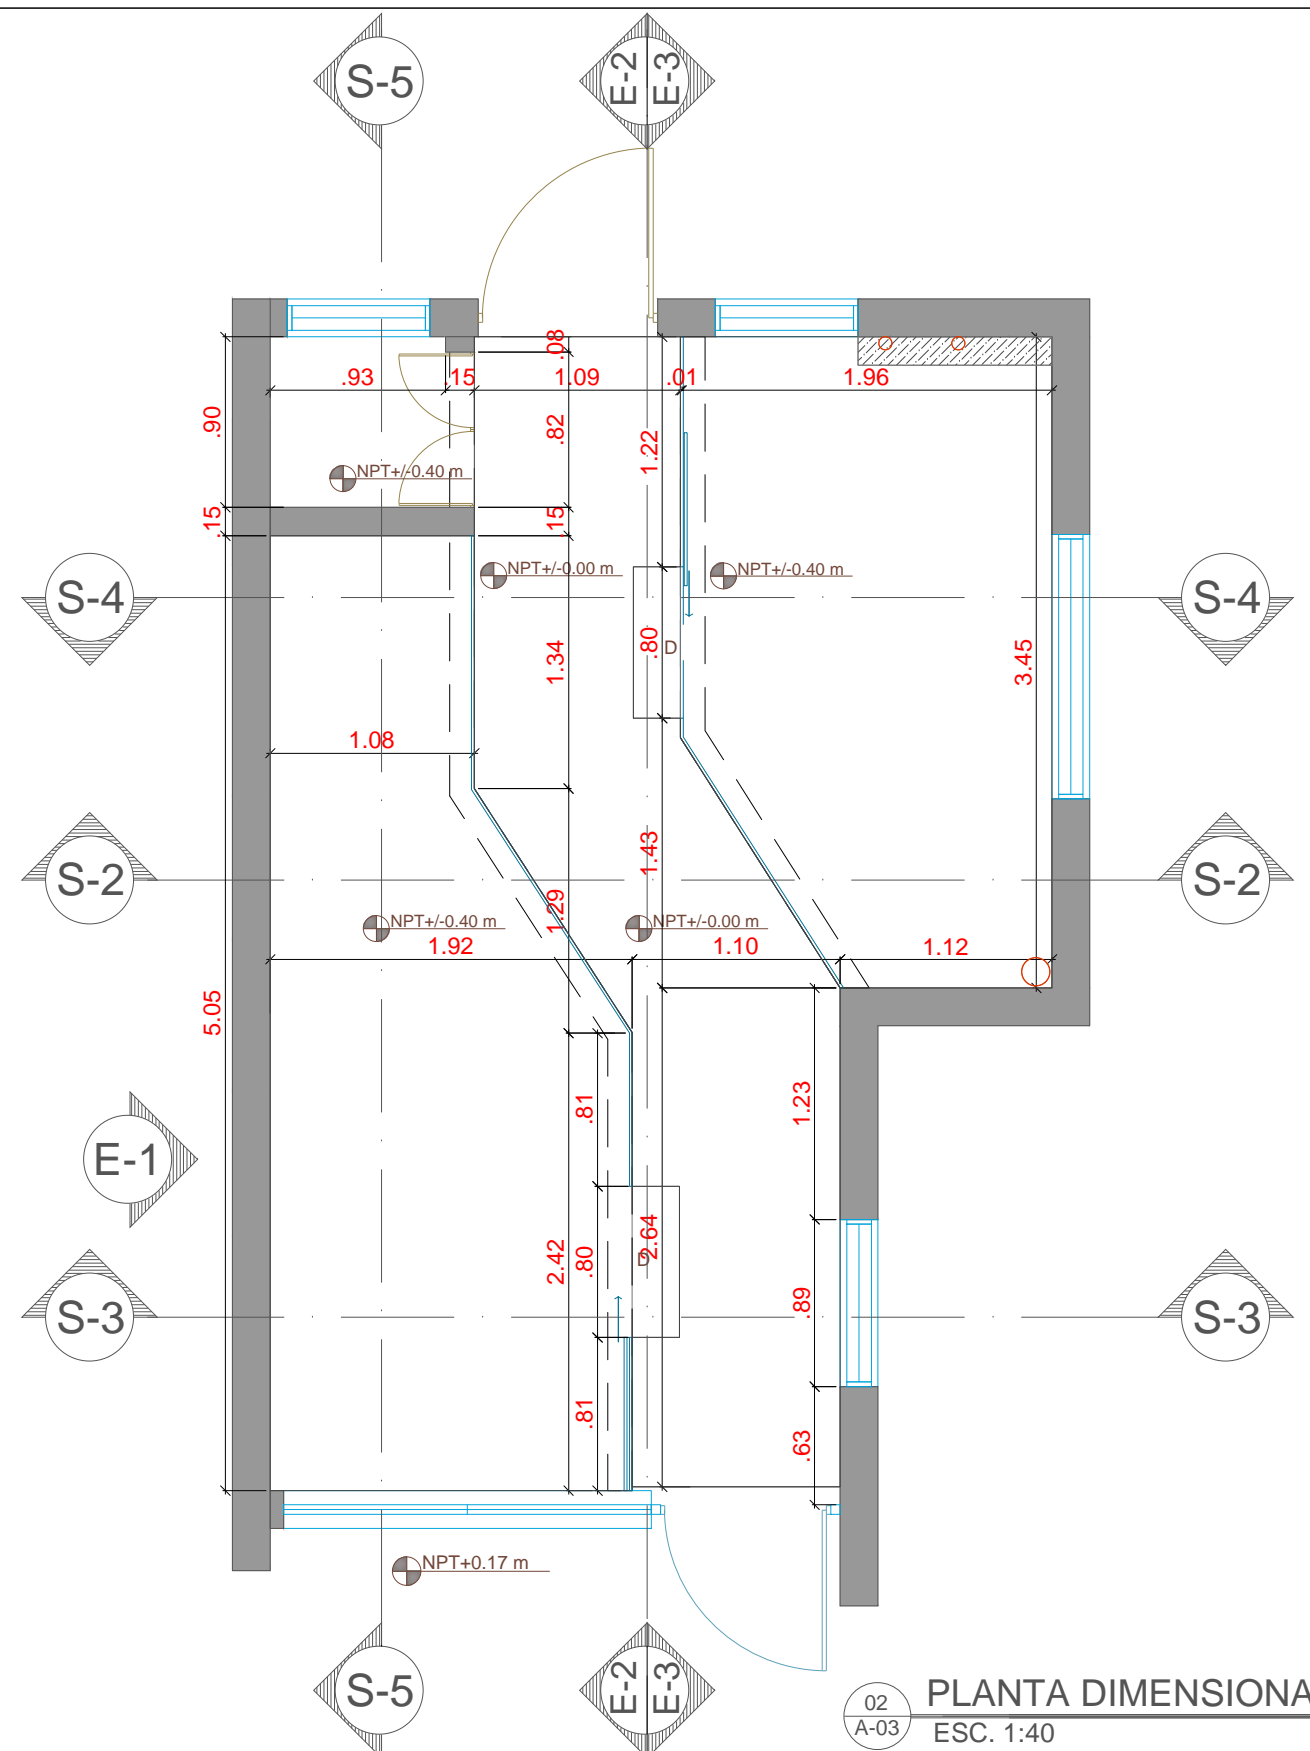

02 PLANTA DIMENSIONADA
ESC. 1:40

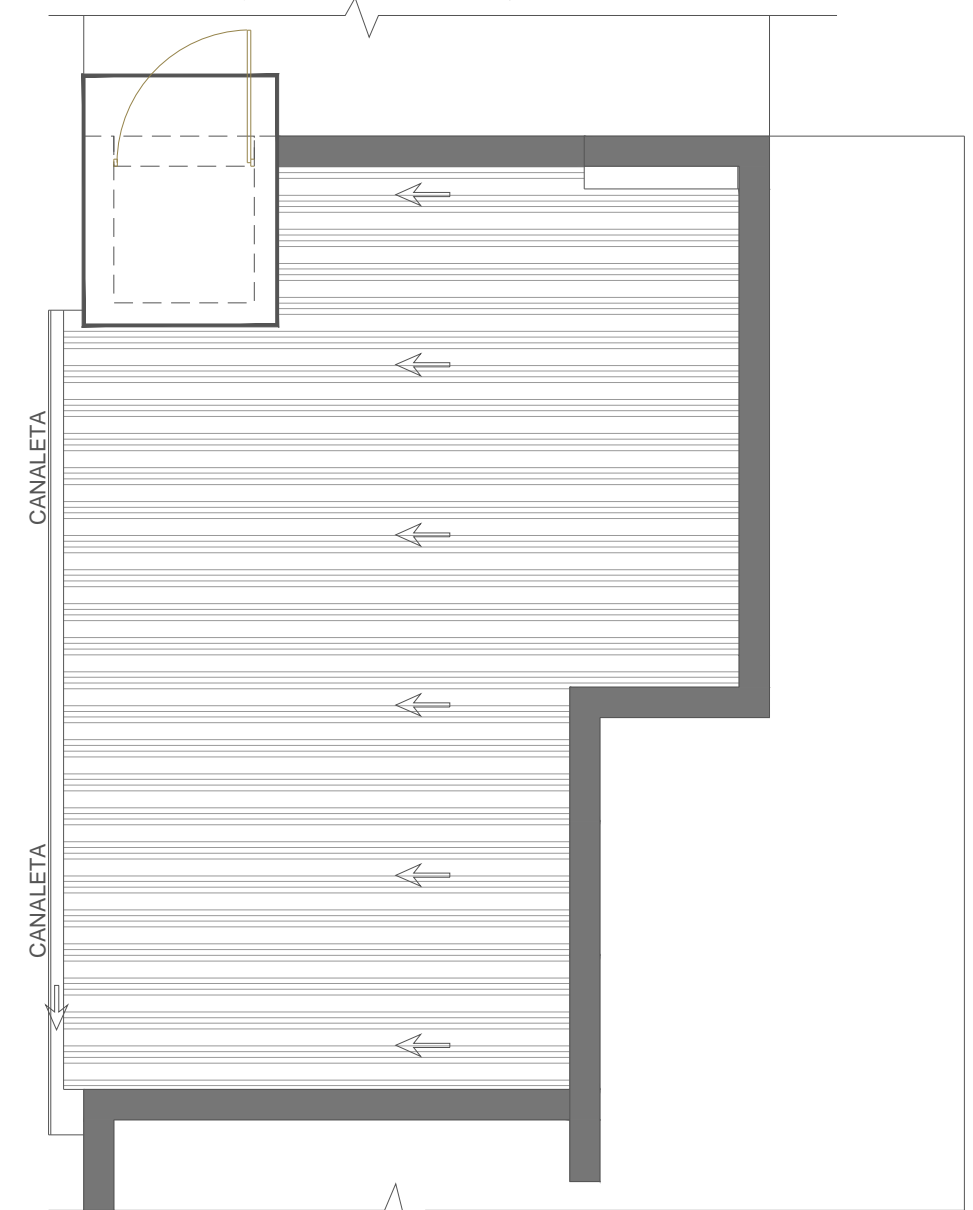

03 PLANTA ARQUITECTONICA DE TECHOS
ESC. 1:50

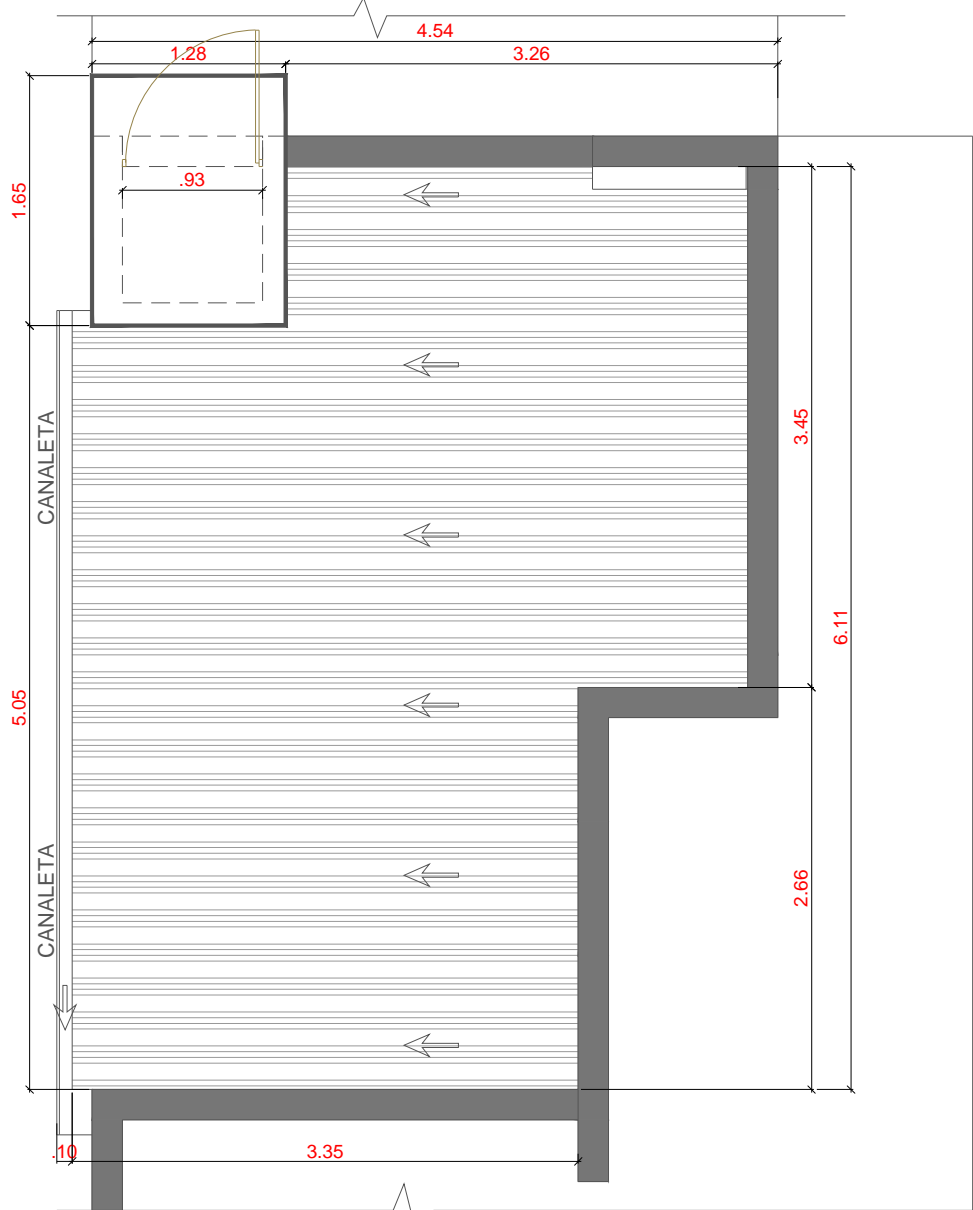

04 PLANTA DIMENSIONADA DE TECHOS
ESC. 1:50


PROYECTO
**REMODELACION
OFICINAS CONIAF**

PROPIETARIO
CONIAF


TITULO DE LA HOJA
**PLANTAS ARQUITECTONICAS Y
DIMENSIONADAS PROPUESTAS**

DISEÑO ARQUITECTONICO:	ARQ. SILVANA MOLINA	CODIA 19493
DISEÑO ESTRUCTURAL:		
DISEÑO ELECTRICO:		
DISEÑO SANITARIO:		
SUPERVISION:		
COORDINACION		
CONSULTORES		
DIBUJO ARQUITECTONICO:	ARQ. SILVANA MOLINA	
FECHA:	MAYO 2017	ARQ-03
ESCALA:	1:40	Hoja 04


01
A-04
ELEVACION INTERIOR E-1
ESC. 1:40

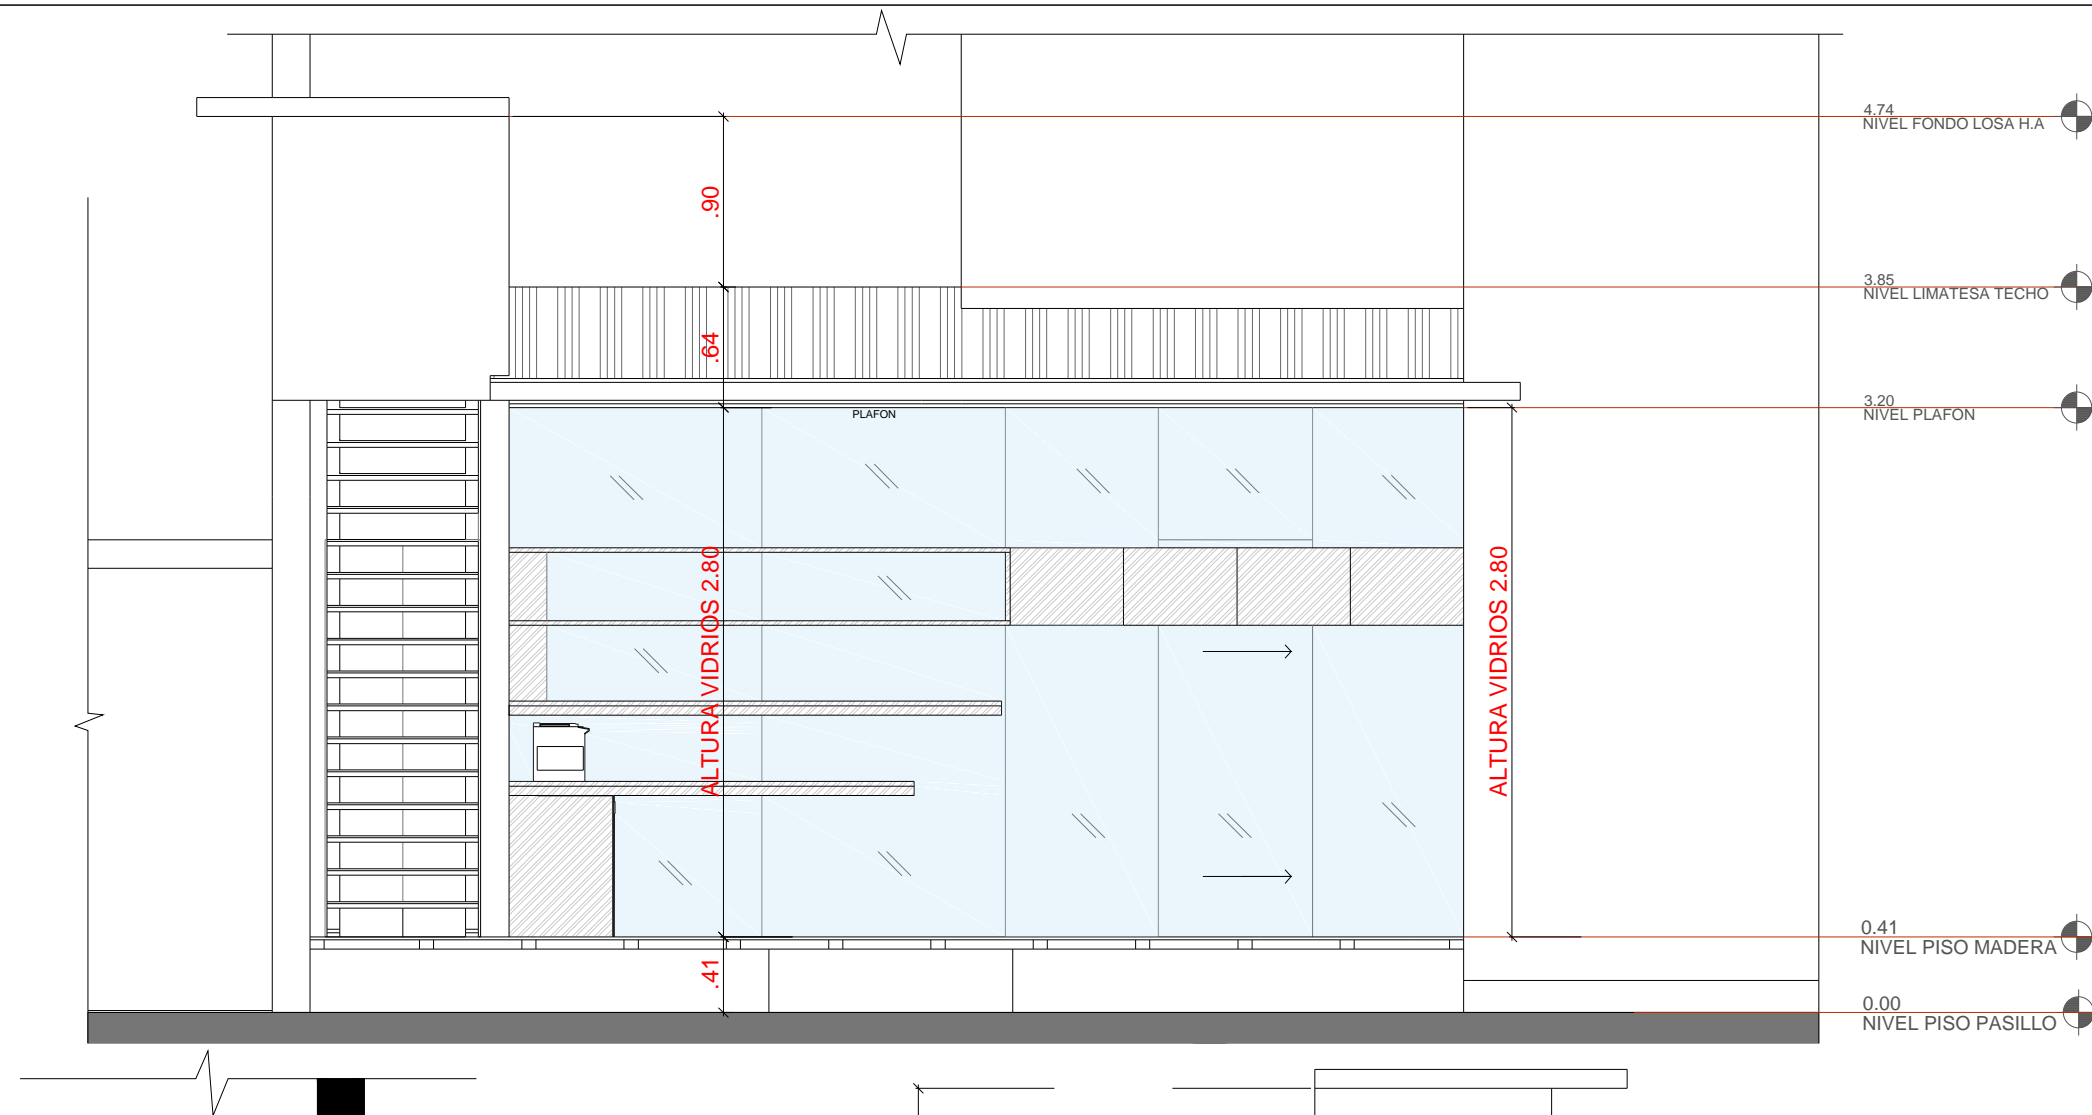

02
A-04
ELEVACION INTERIOR E-2
ESC. 1:40

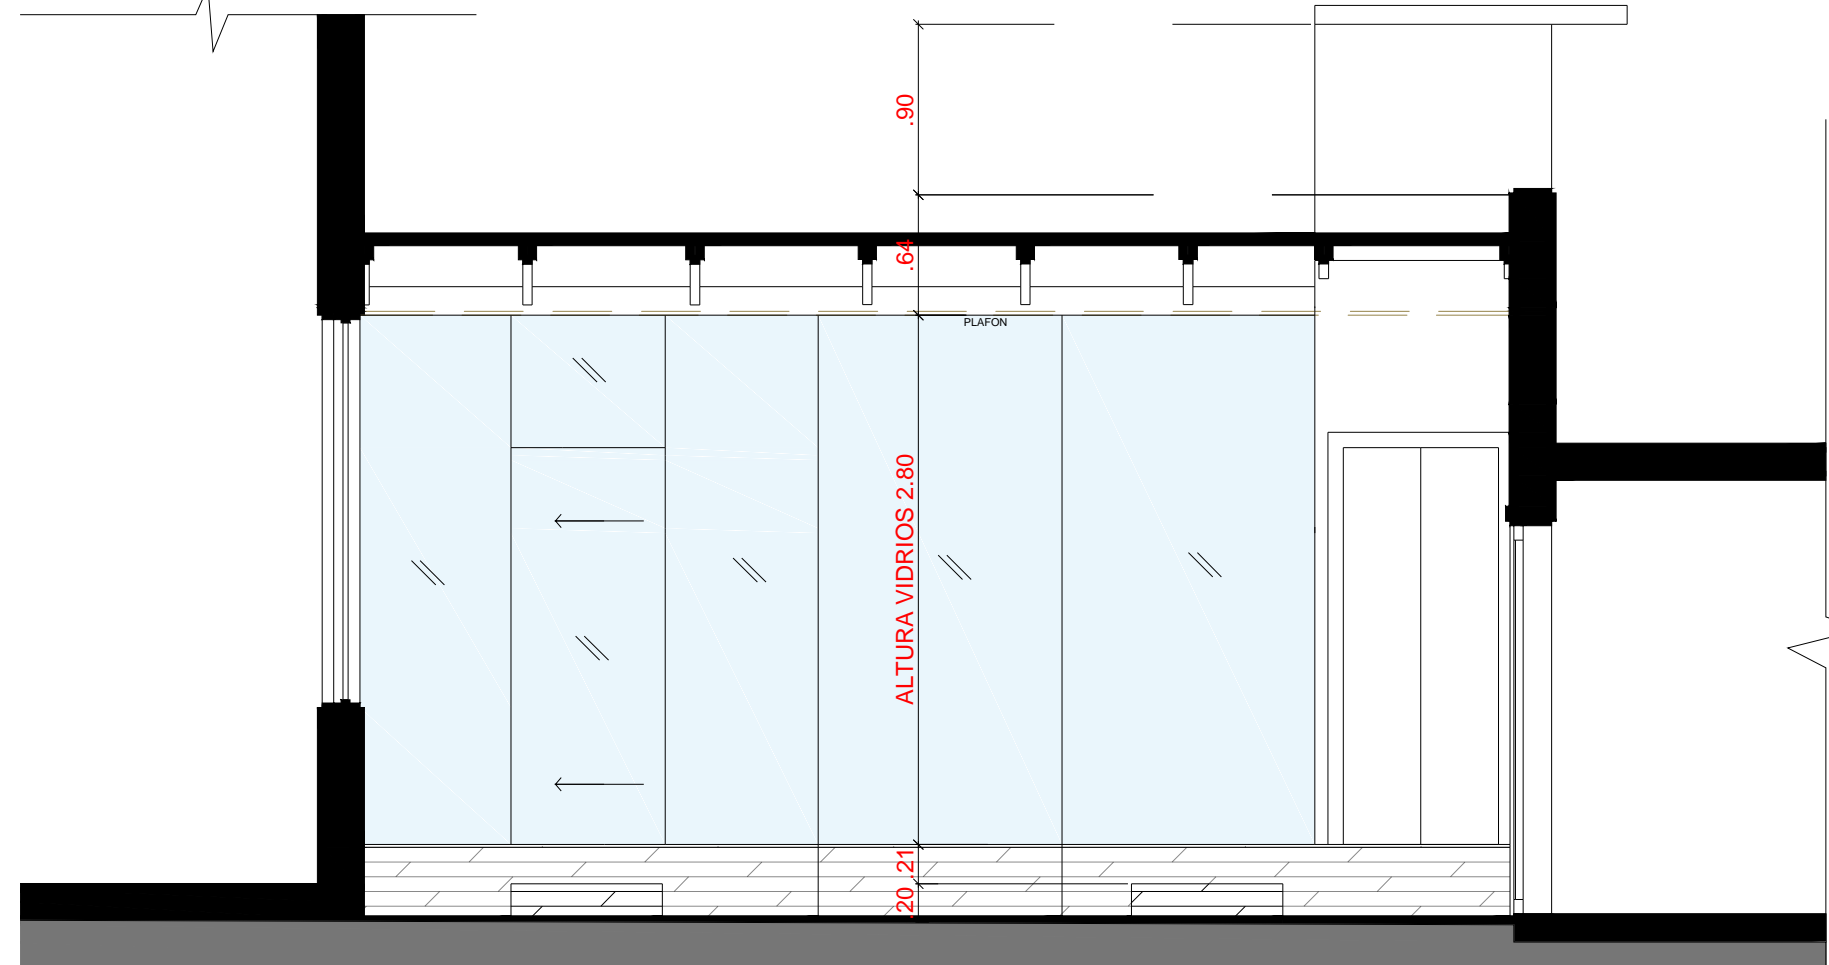

03
A-04
ELEVACION INTERIOR E-3
ESC. 1:40

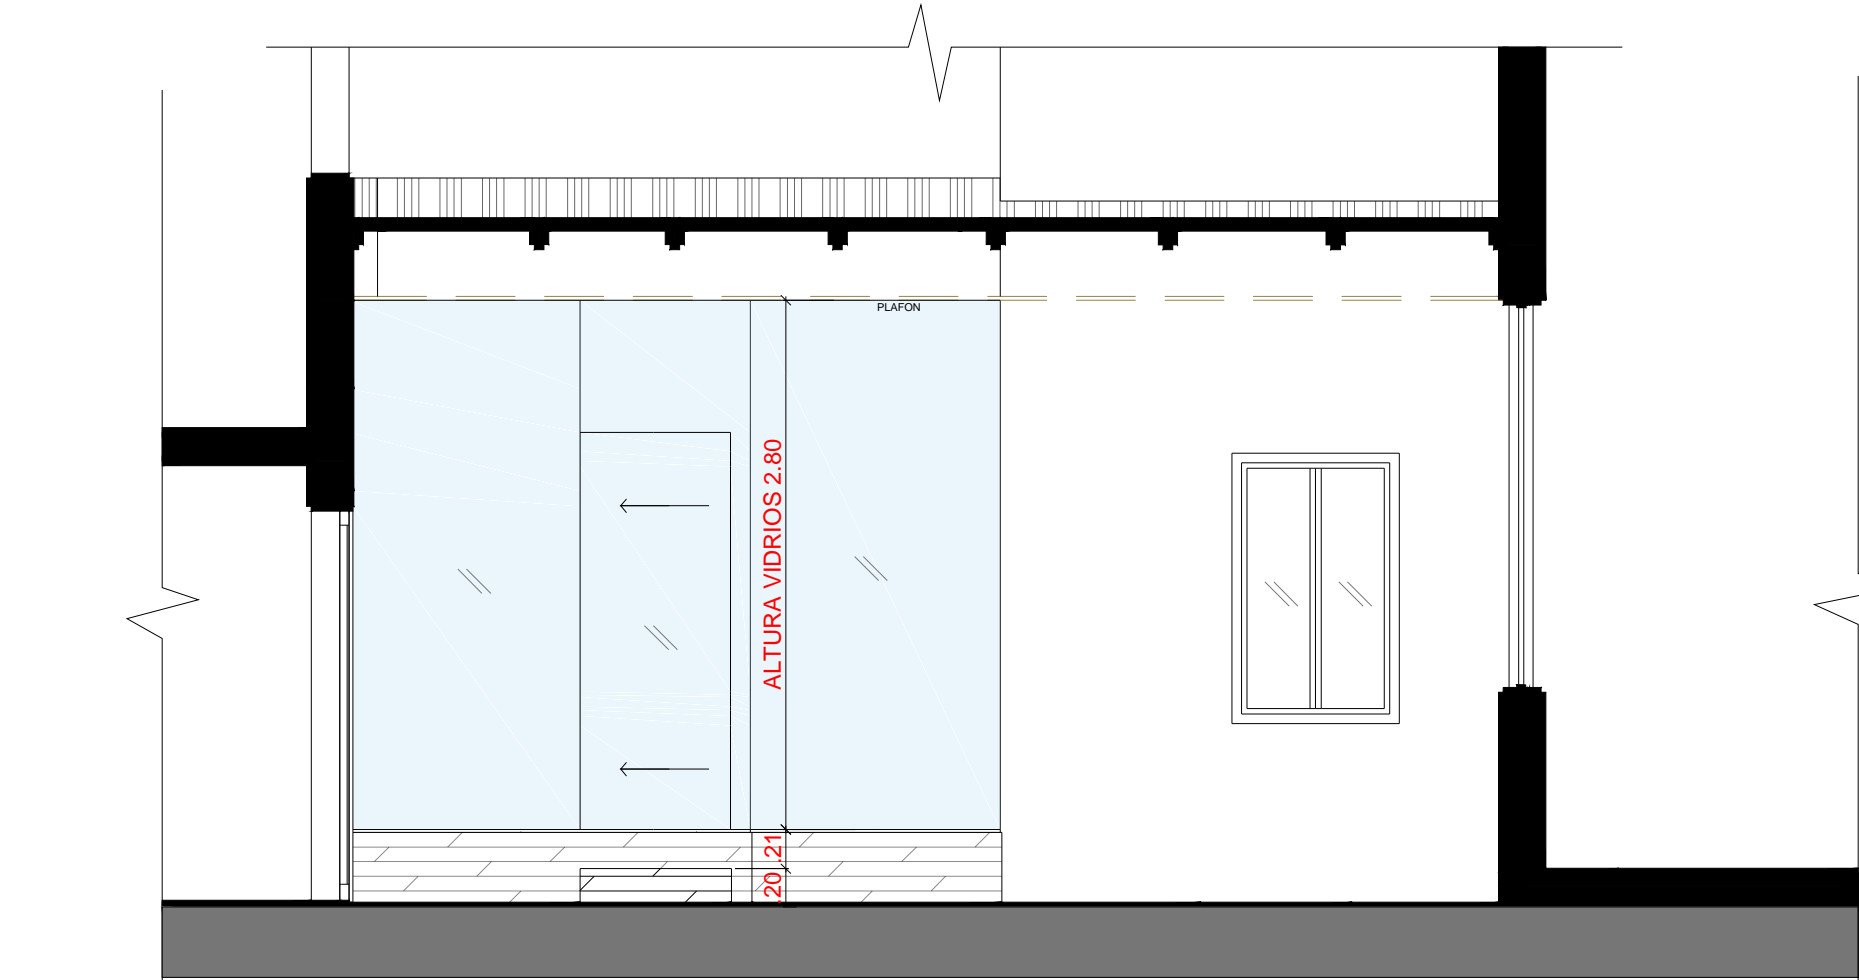


PROYECTO
**REMODELACION
OFICINAS CONIAF**


PROPIETARIO
CONIAF

TITULO DE LA HOJA
**ELEVACIONES INTERIORES
PROPUESTAS**


DISEÑO ARQUITECTONICO:	ARQ. SILVANA MOLINA	CODIA 19493
DISEÑO ESTRUCTURAL:		
DISEÑO ELECTRICO:		
DISEÑO SANITARIO:		
SUPERVISION:		
COORDINACION CONSULTORES		
DIBUJO ARQUITECTONICO:	ARQ. SILVANA MOLINA	
FECHA:	MAYO 2017	ARQ-04
ESCALA:	1:40	Hoja 05

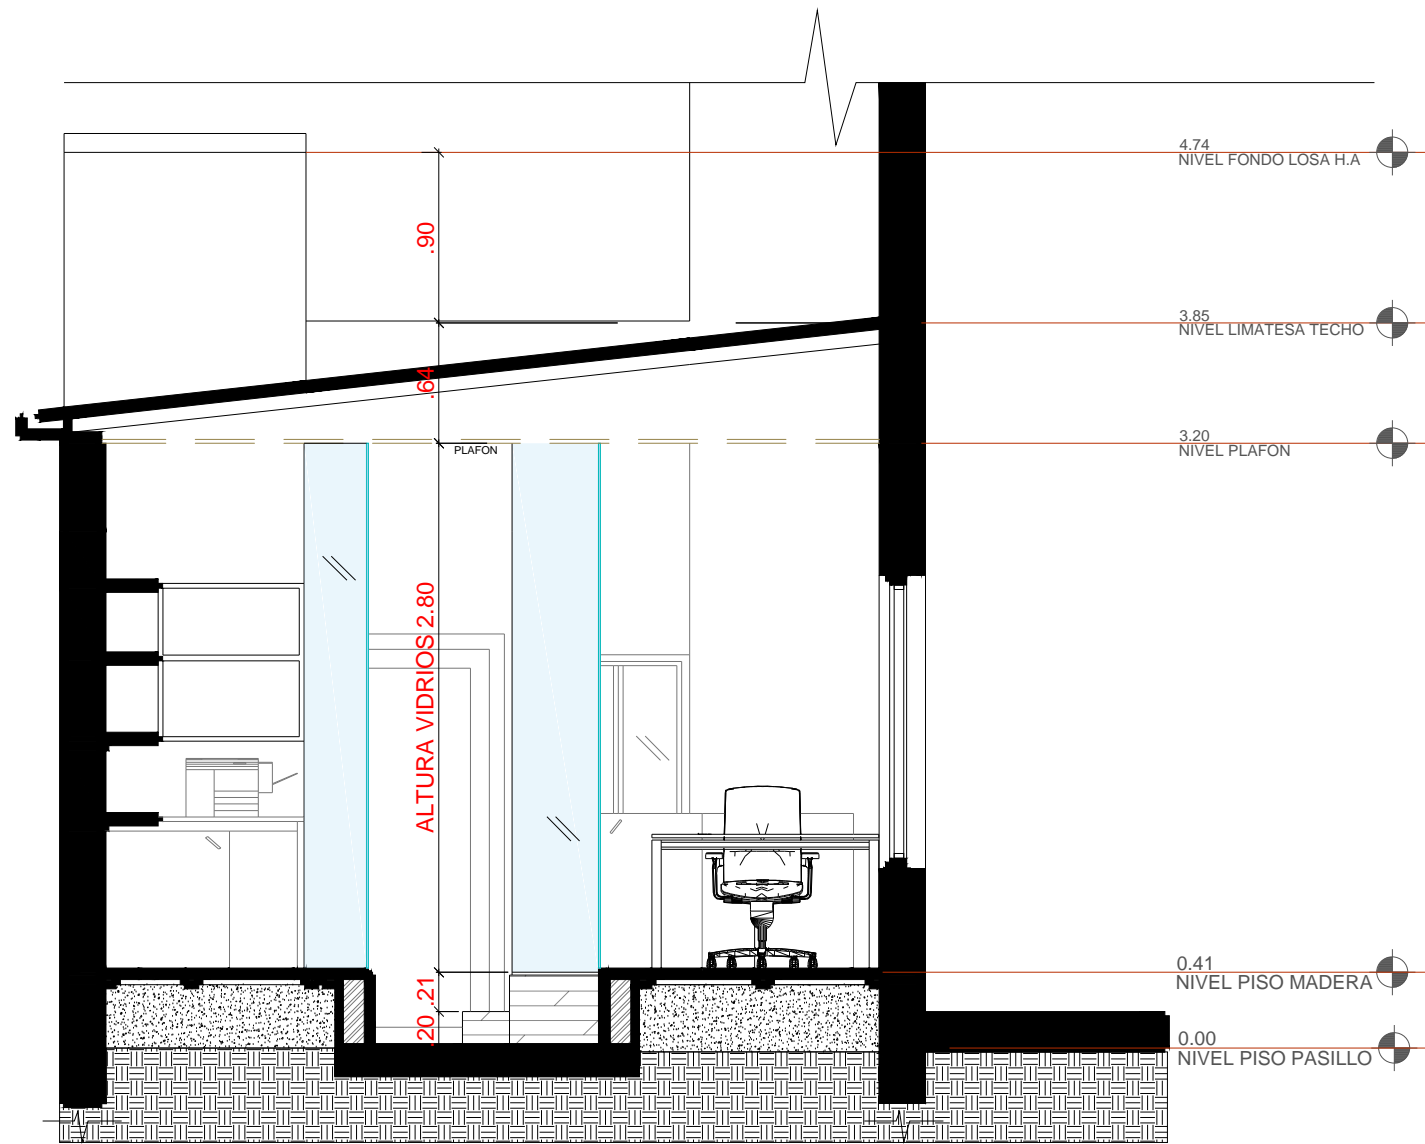


01 SECCION S-2
A-05 ESC. 1:40

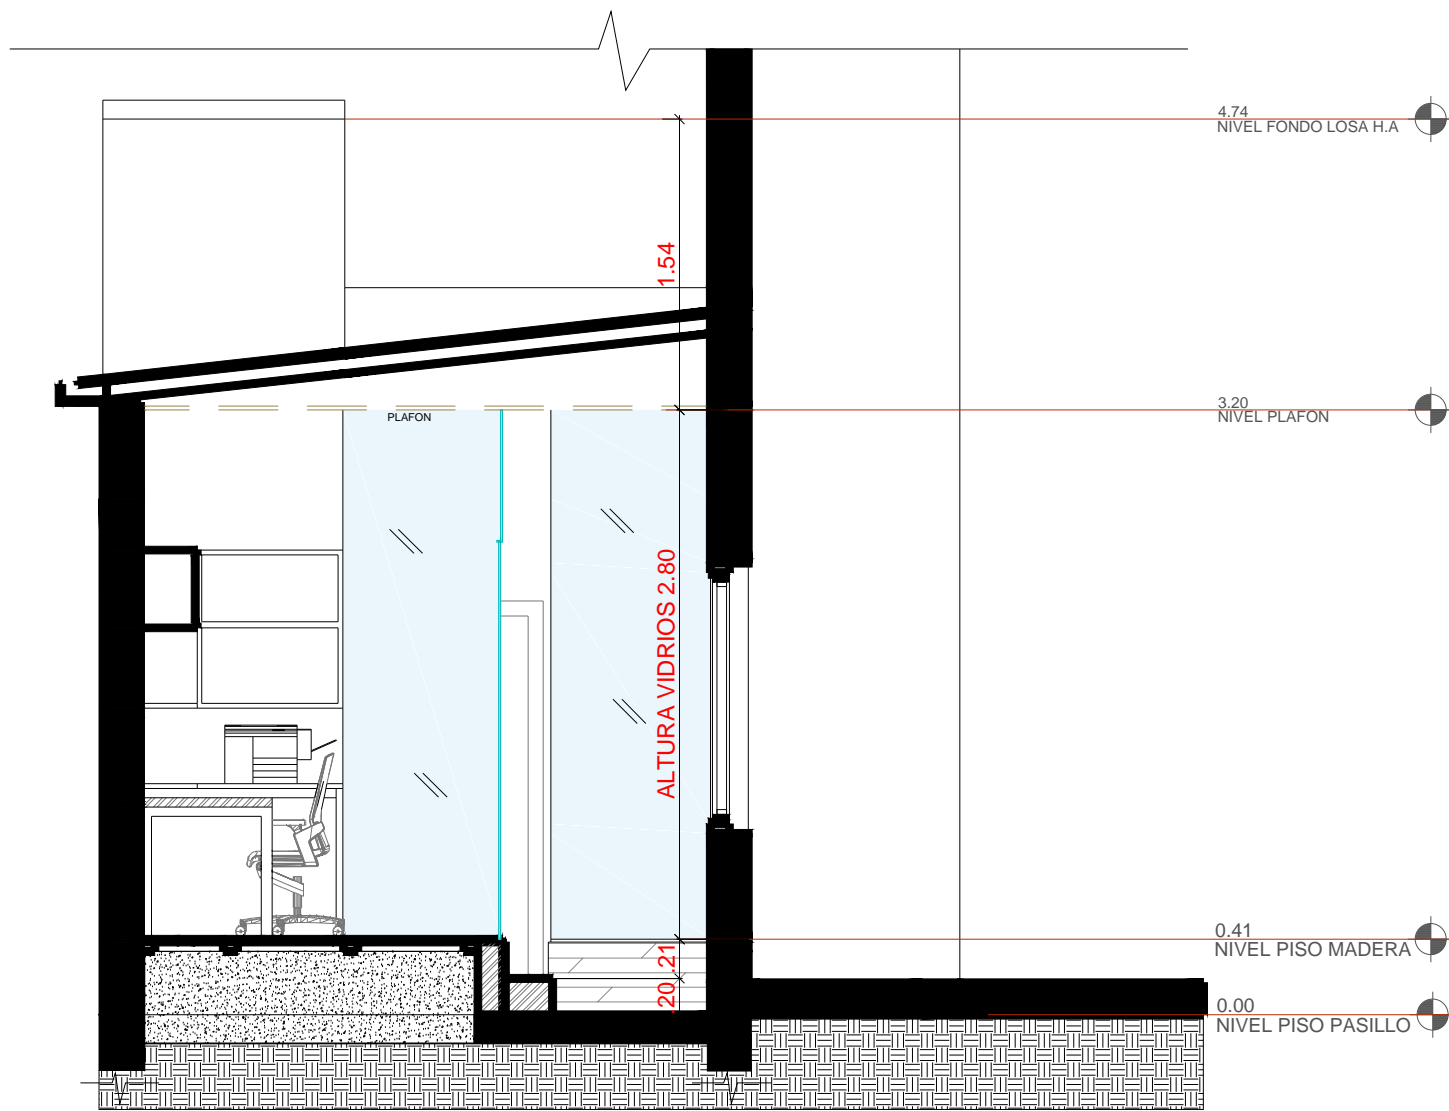

02 SECCION S-3
A-05 ESC. 1:40

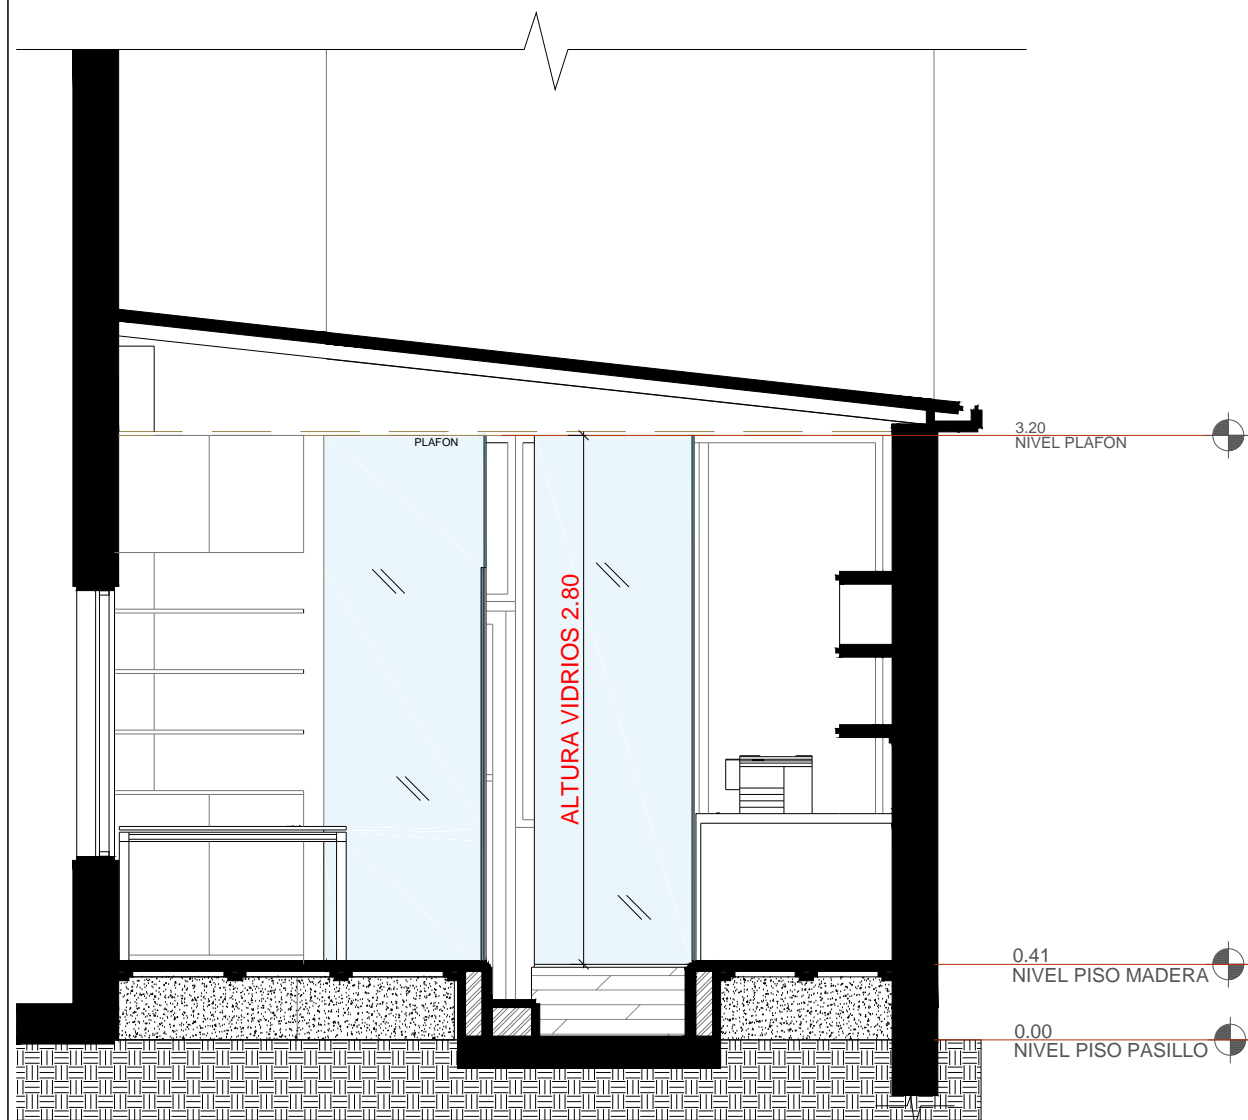

03 SECCION S-4
A-05 ESC. 1:40

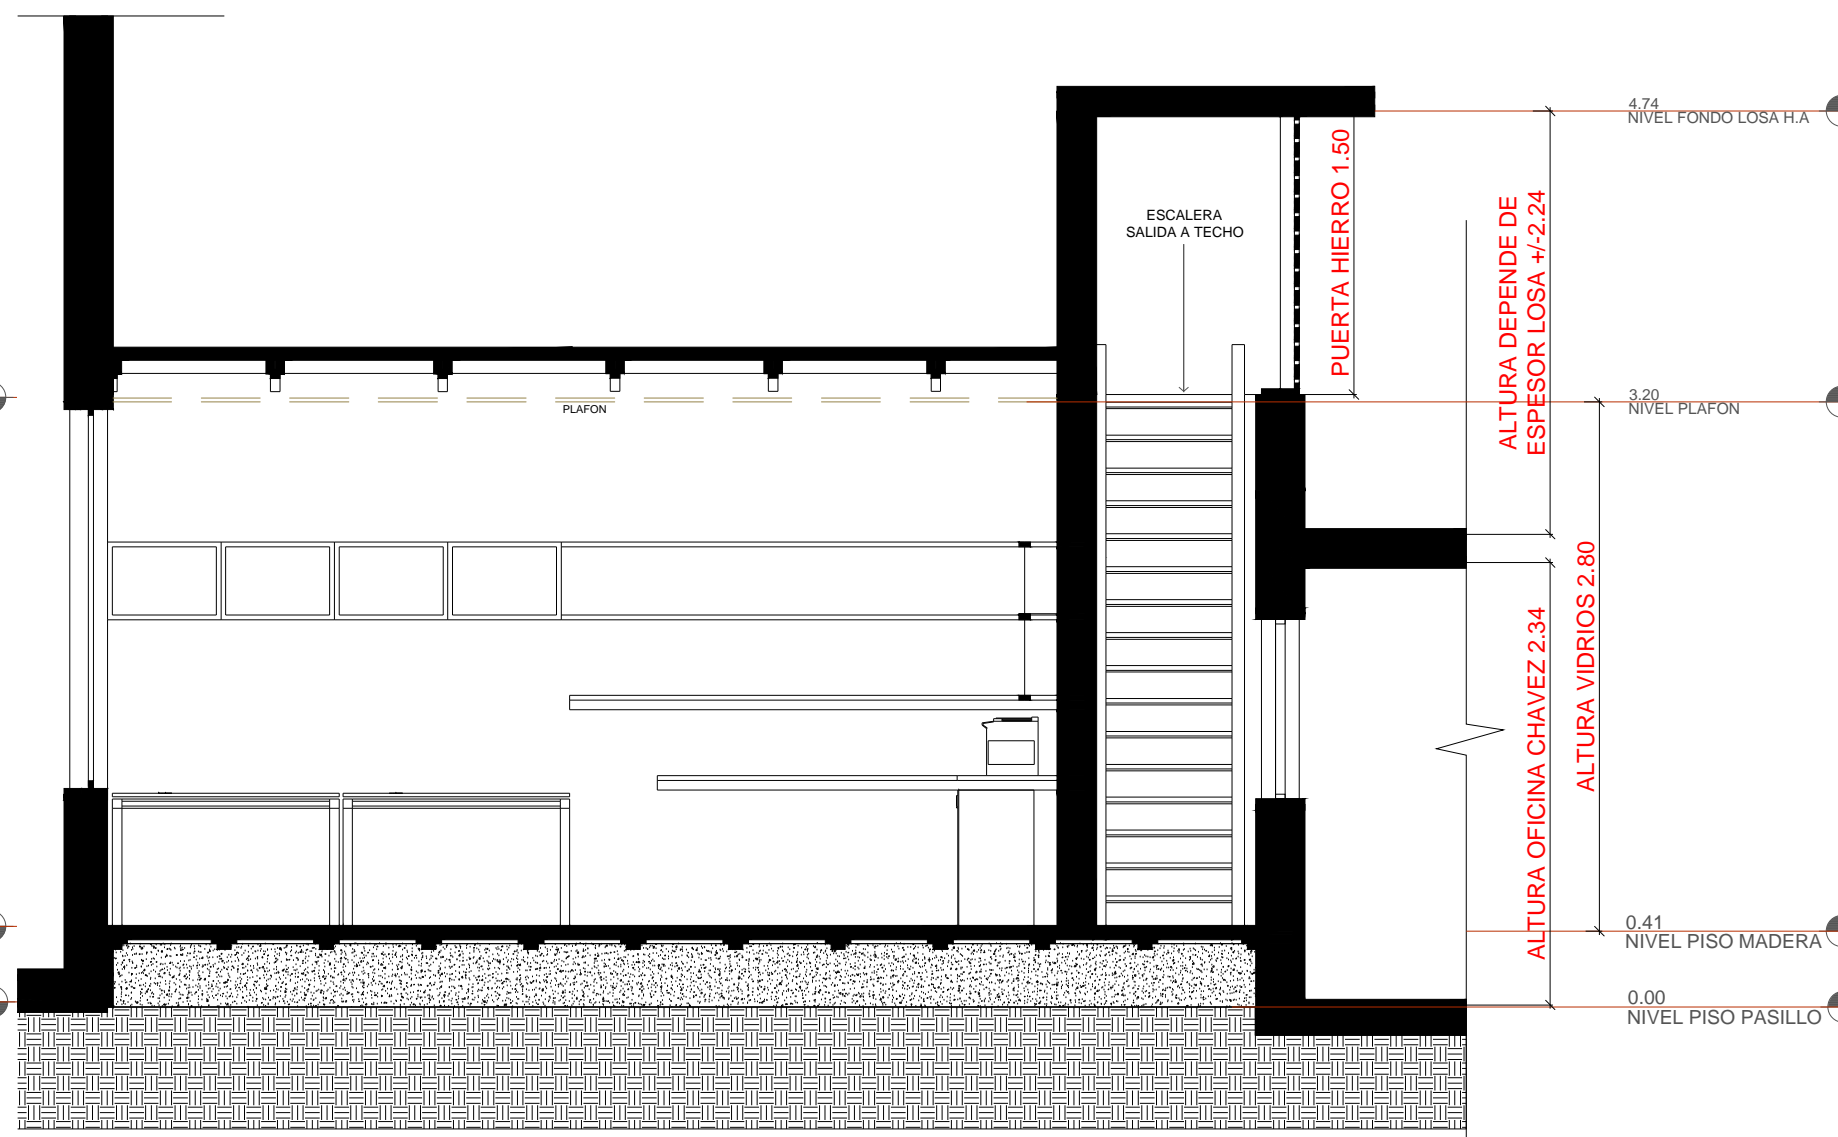


04 SECCION S-5
A-05 ESC. 1:40

PROYECTO
**REMODELACION
OFICINAS CONIAF**


PROPIETARIO
CONIAF

TITULO DE LA HOJA
SECCIONES PROPUESTAS

DISEÑO ARQUITECTONICO:	ARQ. SILVANA MOLINA	CODIA 19493
DISEÑO ESTRUCTURAL:		
DISEÑO ELECTRICO:		
DISEÑO SANITARIO:		
SUPERVISION:		
COORDINACION CONSULTORES		
DIBUJO ARQUITECTONICO:	ARQ. SILVANA MOLINA	
FECHA:	MAYO 2017	ARQ-05
ESCALA:	1:40	Hoja 06

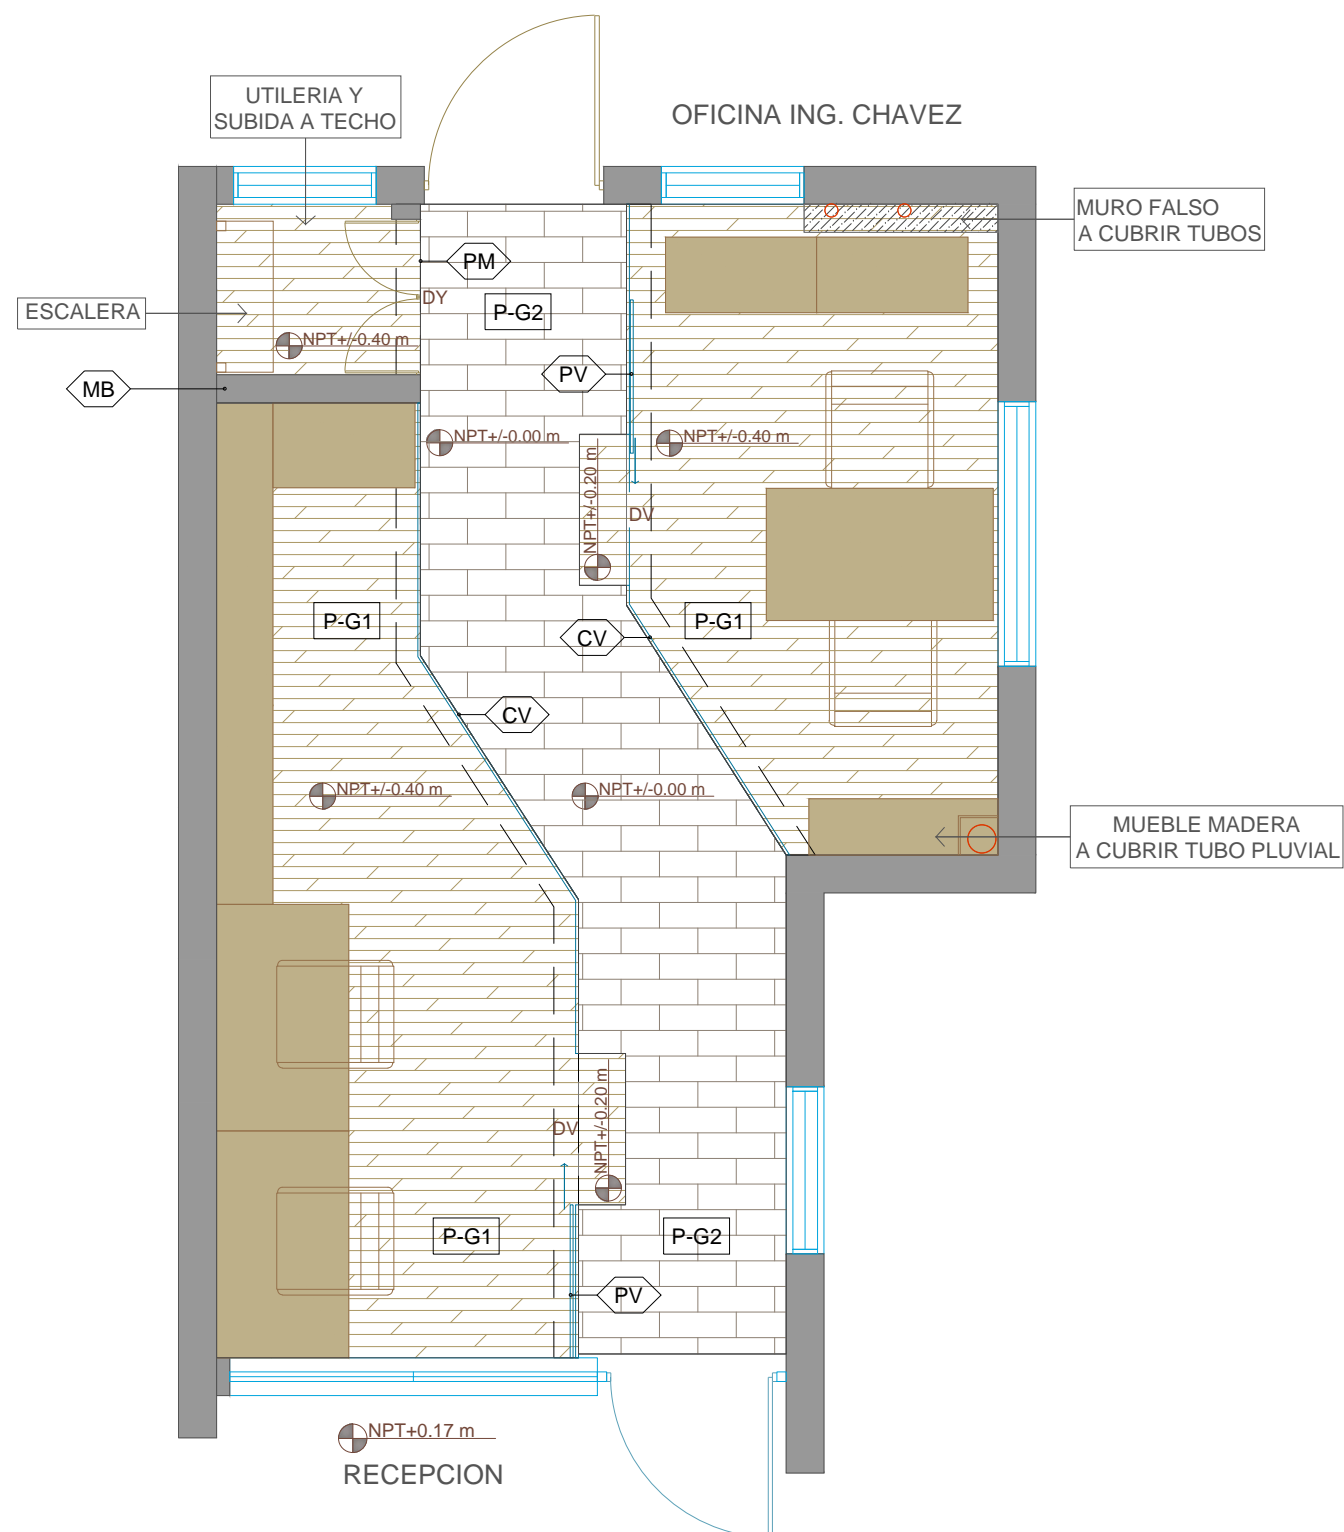


01 PLANTA DE TERMINACIONES ESC. 1:40

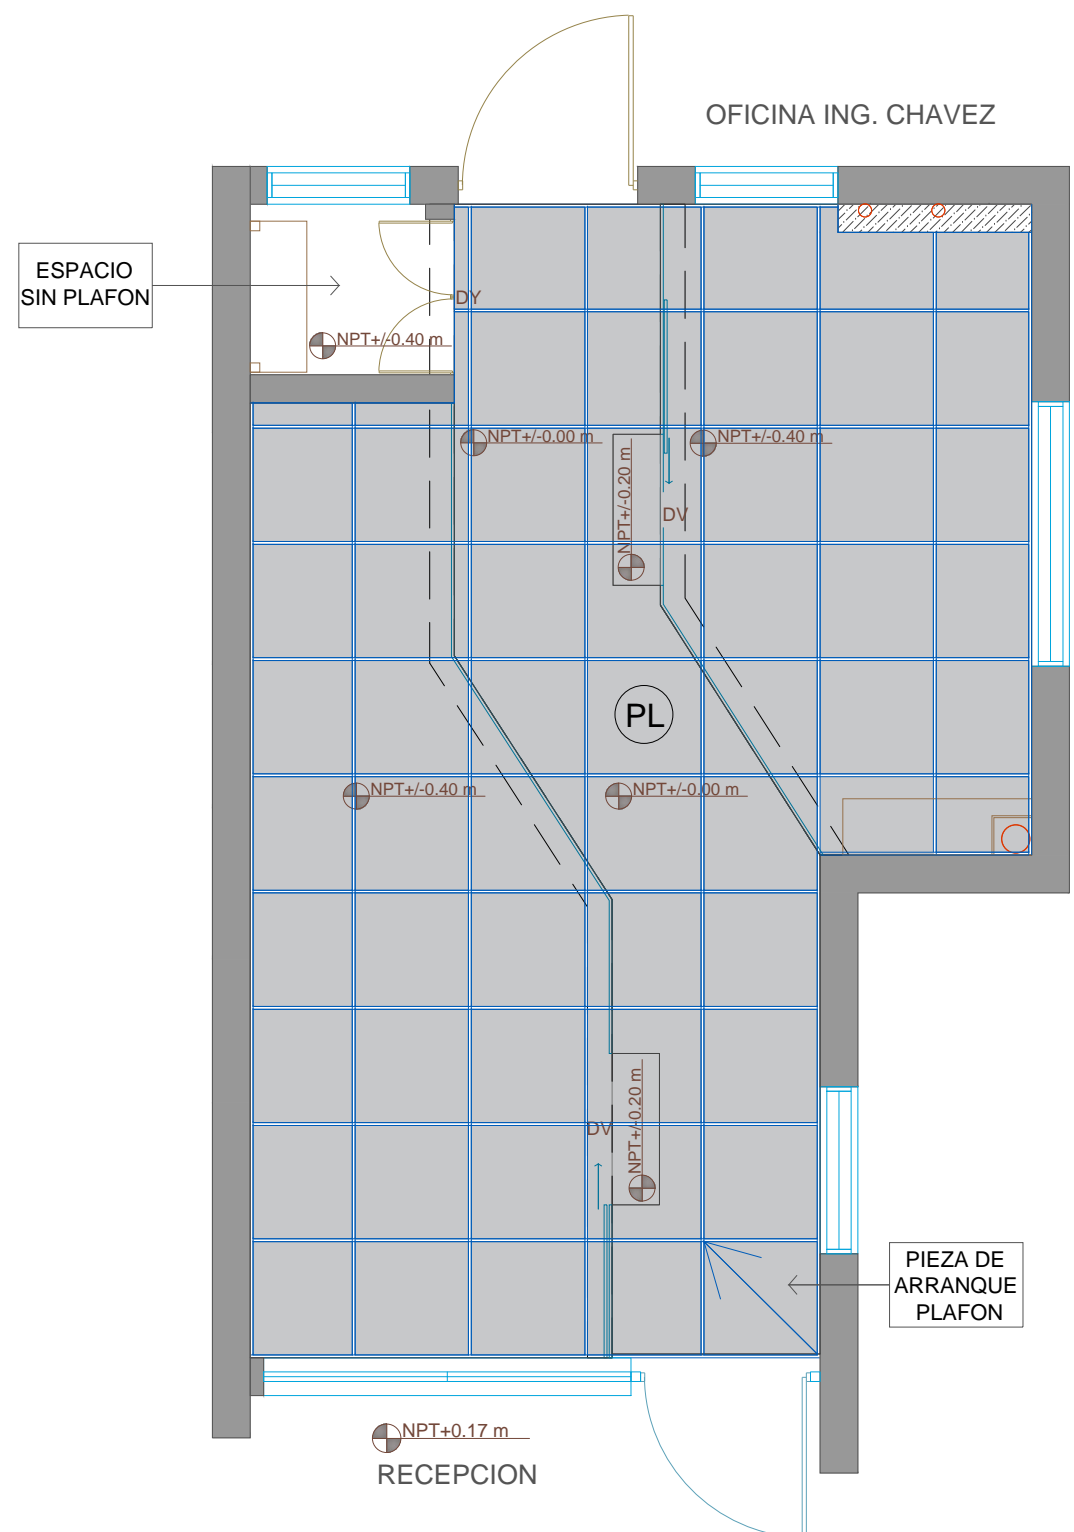

02 PLANTA DE CIELOS RASOS ESC. 1:40



03 PLANTA DE TERMINACIONES TECHOS ESC. 1:50

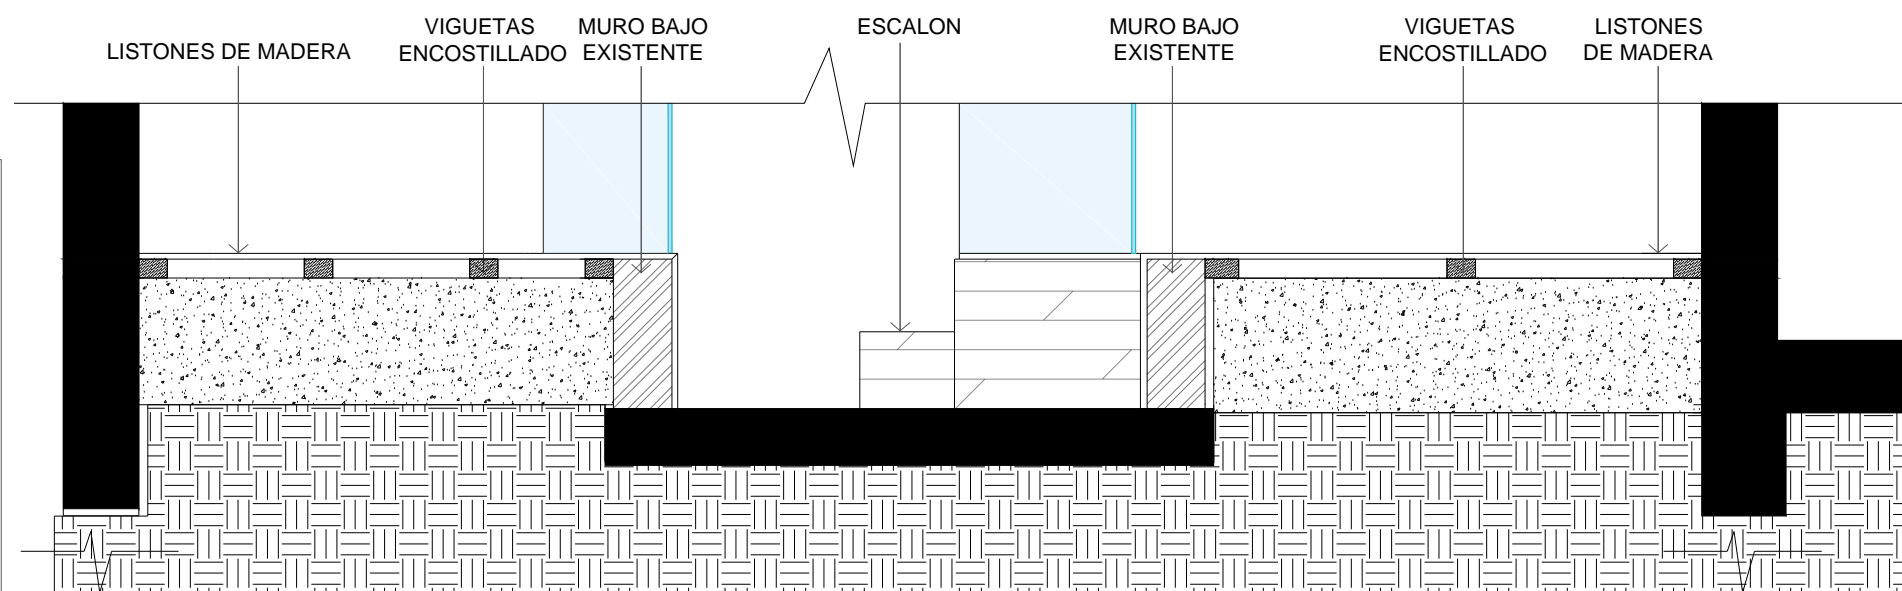

04 DETALLE COLOCACION PISO MADERA ESC. 1:20



LEYENDA DE TERMINACIONES		
ETIQUETA EN PLANTA	TIPOLOGIA MATERIAL	ESPECIFICACIONES MATERIALES
P-G1	MADERA SINTETICA	LISTONES DE MADERA SINTETICA COLORES WILLOW O CEDAR. DISTRIBUIDOR VALENTE FERNANDEZ O PLASTICOS COMERCIALES
P-G2	PORCELANATO	PIEZAS COLOR BEIGE 30X60. ALTO TRANSITO, DOBLE CARGA Y ANTIDESLIZANTE
CV	CERRAMIENTO EN VIDRIO	VIDRIOS FLOTANTES CLEAR TEMPLADOS DE 10MM FROST OPCIONAL
PM	PUERTA EN MADERA	PUERTA BATIENTE DE DOBLE HOJA ALTURA 2.10 EN MADERA ROBLE AMERICANO O SIMILAR. SOLIDA
PV	PUERTA EN VIDRIO	PUERTA CORREDIZA DE UNA HOJA FLOTANTE ALTURA 2.10 EN VIDRIO TEMPLADO 10MM. FROST OPCIONAL
PH	PUERTA EN HIERRO	PUERTA BATIENTE DE UNA HOJA ALTURA 1.50 EN HIERRO GALVANIZADO. VER MODELO
MB	MURO EN BLOCKS	MURO DE 6" PAÑETADO Y PINTADO
DV	DINTEL VIDRIO	VIDRIO FLOTANTE CLEAR TEMPLADO DE 10MM
DY	DINTEL EN DENSGLASS O FOAM	DINTEL EN DENSGLASS O FOAM REVOCADO
PL	PLAFON	PLAFON EN ALUMINIO MICROPERFORADO BLANCO 2X2. ALTURA RESPECTO A NPT OFICINAS 2.80M Y RESPECTO A PASILLO 3.20M
TL	TECHO	TECHO EN ALUZNIC A UN AGUA, CON VIGUETAS INTERIORES METALICAS (VER MODELO)
TH	TECHO	TECHO EN HORMIGON ARMADO O FOAM REVOCADO

CONSIDERACIONES A TOMAR


- ALTURA DE DINTELES PUERTAS INTERIORES = A 2.10M
- LA ALTURA GENERAL DE PLAFON ES 2.80M RESPECTO AL NIVEL DE PISO TERMINADO DE LAS OFICINAS, PERO PUEDE SER ESTABLECIDA COMO MAYOR O MENOR EN CASO DE QUE EL TECHO LO AMERITE. COLOCAR AISLANTE TERMICO SOBRE PLAFON.
- FIJAR ESCALERA DE UN TIRO EN HIERRO GALVANIZADO PARA SUBIDA A TECHO OFICINA ING CHAVEZ.
- RECANALIZAR TUBERIAS PLUVIALES Y DESAGUES DE AIRES ACONDICIONADOS HACIA REGISTROS UBICADOS DEBAJO DEL PISO DE LAS OFICINAS. HACER TRABAJOS DE PLOMERIA NECESARIOS PARA AUMENTAR LA CAPACIDAD DE LOS MISMOS DE SER NECESARIO.
- RECANALIZAR O ELIMINAR LLAVE DE JARDIN UBICADA EN MURO MEDIANERO COLINDANTE A PROPIEDAD.
- COLOCAR PISO EN MADERA SINTETICA SEGUN INDICACION EN PLANOS ARQUITECTONICOS Y VISTAS DEL MODELO, PARA EVITAR SUBIR EL NIVEL DEL MISMO.
- LOS PLANOS DE DISTRIBUCION ELECTRICA, SANITARIOS, ESTRUCTURALES Y ELECTROMECANICOS DEBEN SER COORDINADOS CON LA PARTE ARQUITECTONICA UNA VEZ SEAN ENTREGADOS A CONIAF.

PROYECTO
REMODELACION OFICINAS CONIAF

PROPIETARIO
CONIAF

TITULO DE LA HOJA
PLANTA DE TERMINACIONES GENERALES Y CIELOS RASOS

DISEÑO ARQUITECTONICO:	ARQ. SILVANA MOLINA	CODIA 19493
DISEÑO ESTRUCTURAL:		
DISEÑO ELECTRICO:		
DISEÑO SANITARIO:		
SUPERVISION:		
COORDINACION CONSULTORES		
DIBUJO ARQUITECTONICO:	ARQ. SILVANA MOLINA	
FECHA:	MAYO 2017	ARQ-06
ESCALA:	1:40/1:50/1:20	Hoja 07



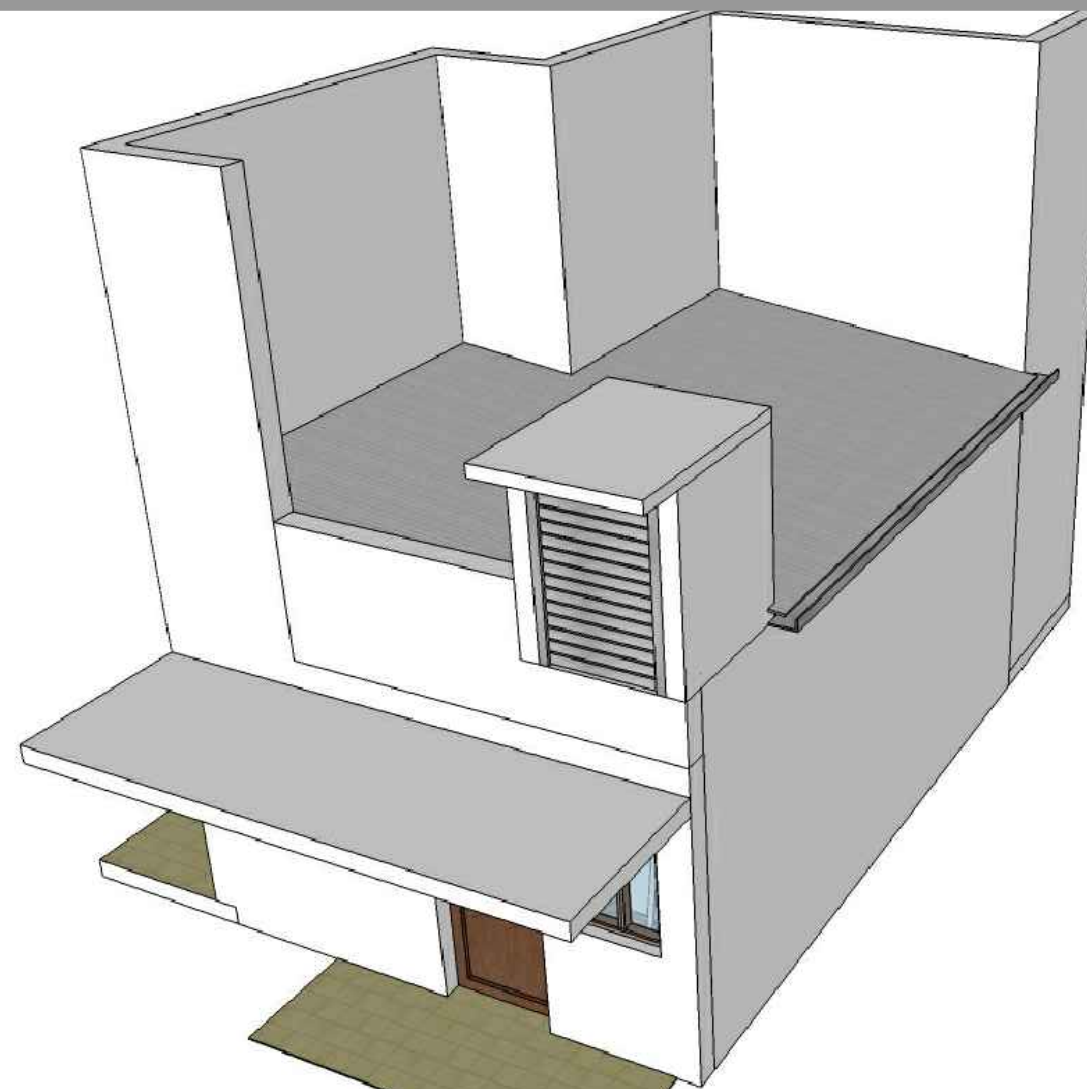


PROYECTO
**REMODELACION
OFICINAS CONIAF**

PROPIETARIO **CONIAF**

TITULO DE LA HOJA
VISTAS MODELO TRIDIMENSIONAL

DISEÑO ARQUITECTONICO:	ARQ. SILVANA MOLINA	CODIA 19493
DISEÑO ESTRUCTURAL:		
DISEÑO ELECTRICO:		
DISEÑO SANITARIO:		
SUPERVISION:		
COORDINACION CONSULTORES		
DIBUJO ARQUITECTONICO:	ARQ. SILVANA MOLINA	
FECHA:	MAYO 2017	ARQ-07
ESCALA:	SIN ESCALA	Hoja 08

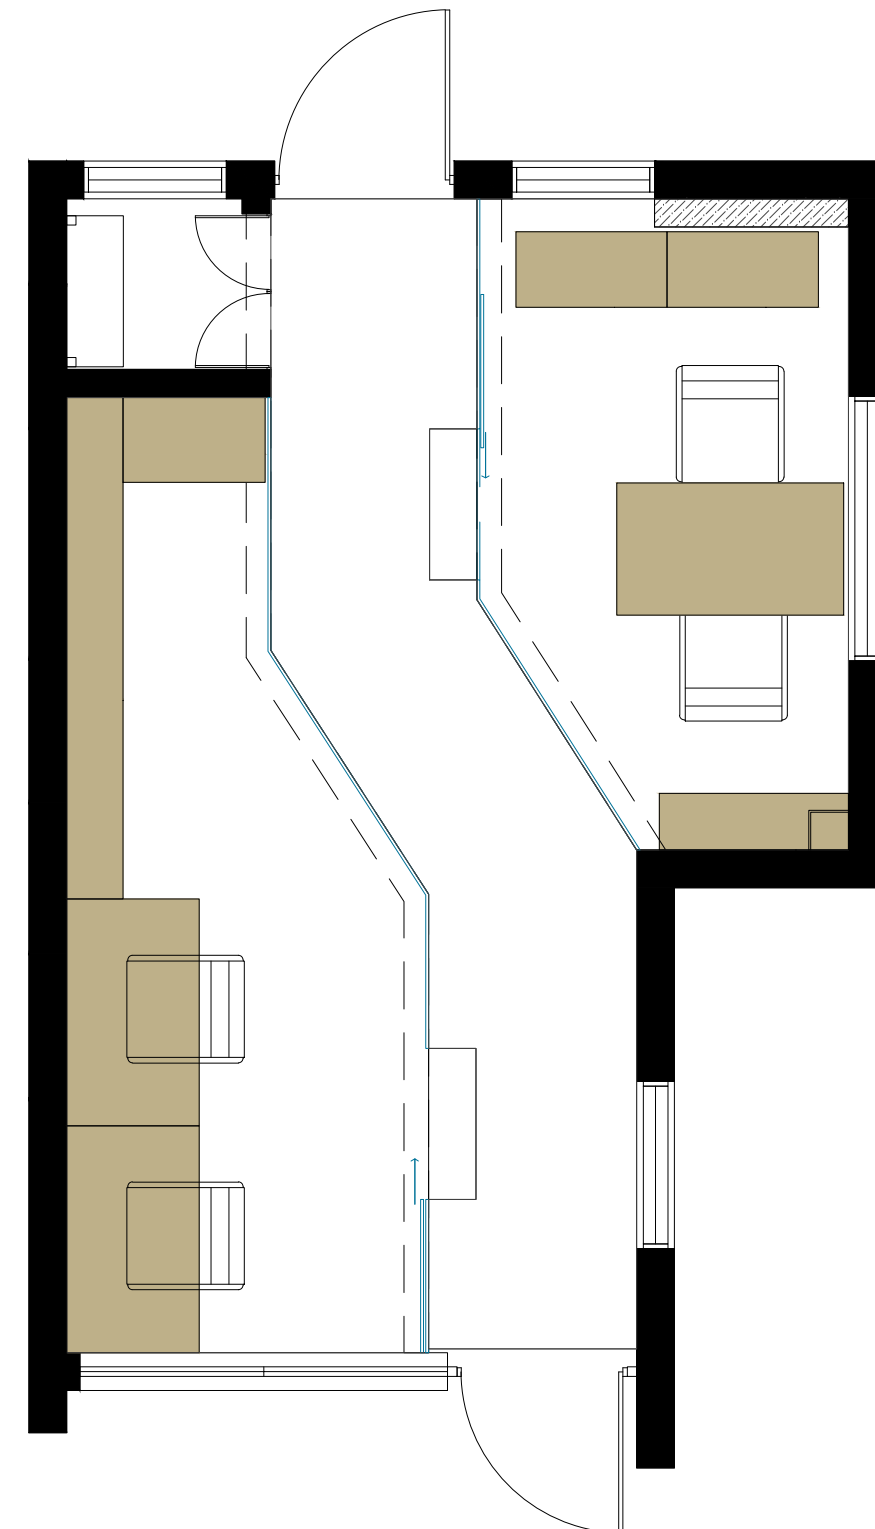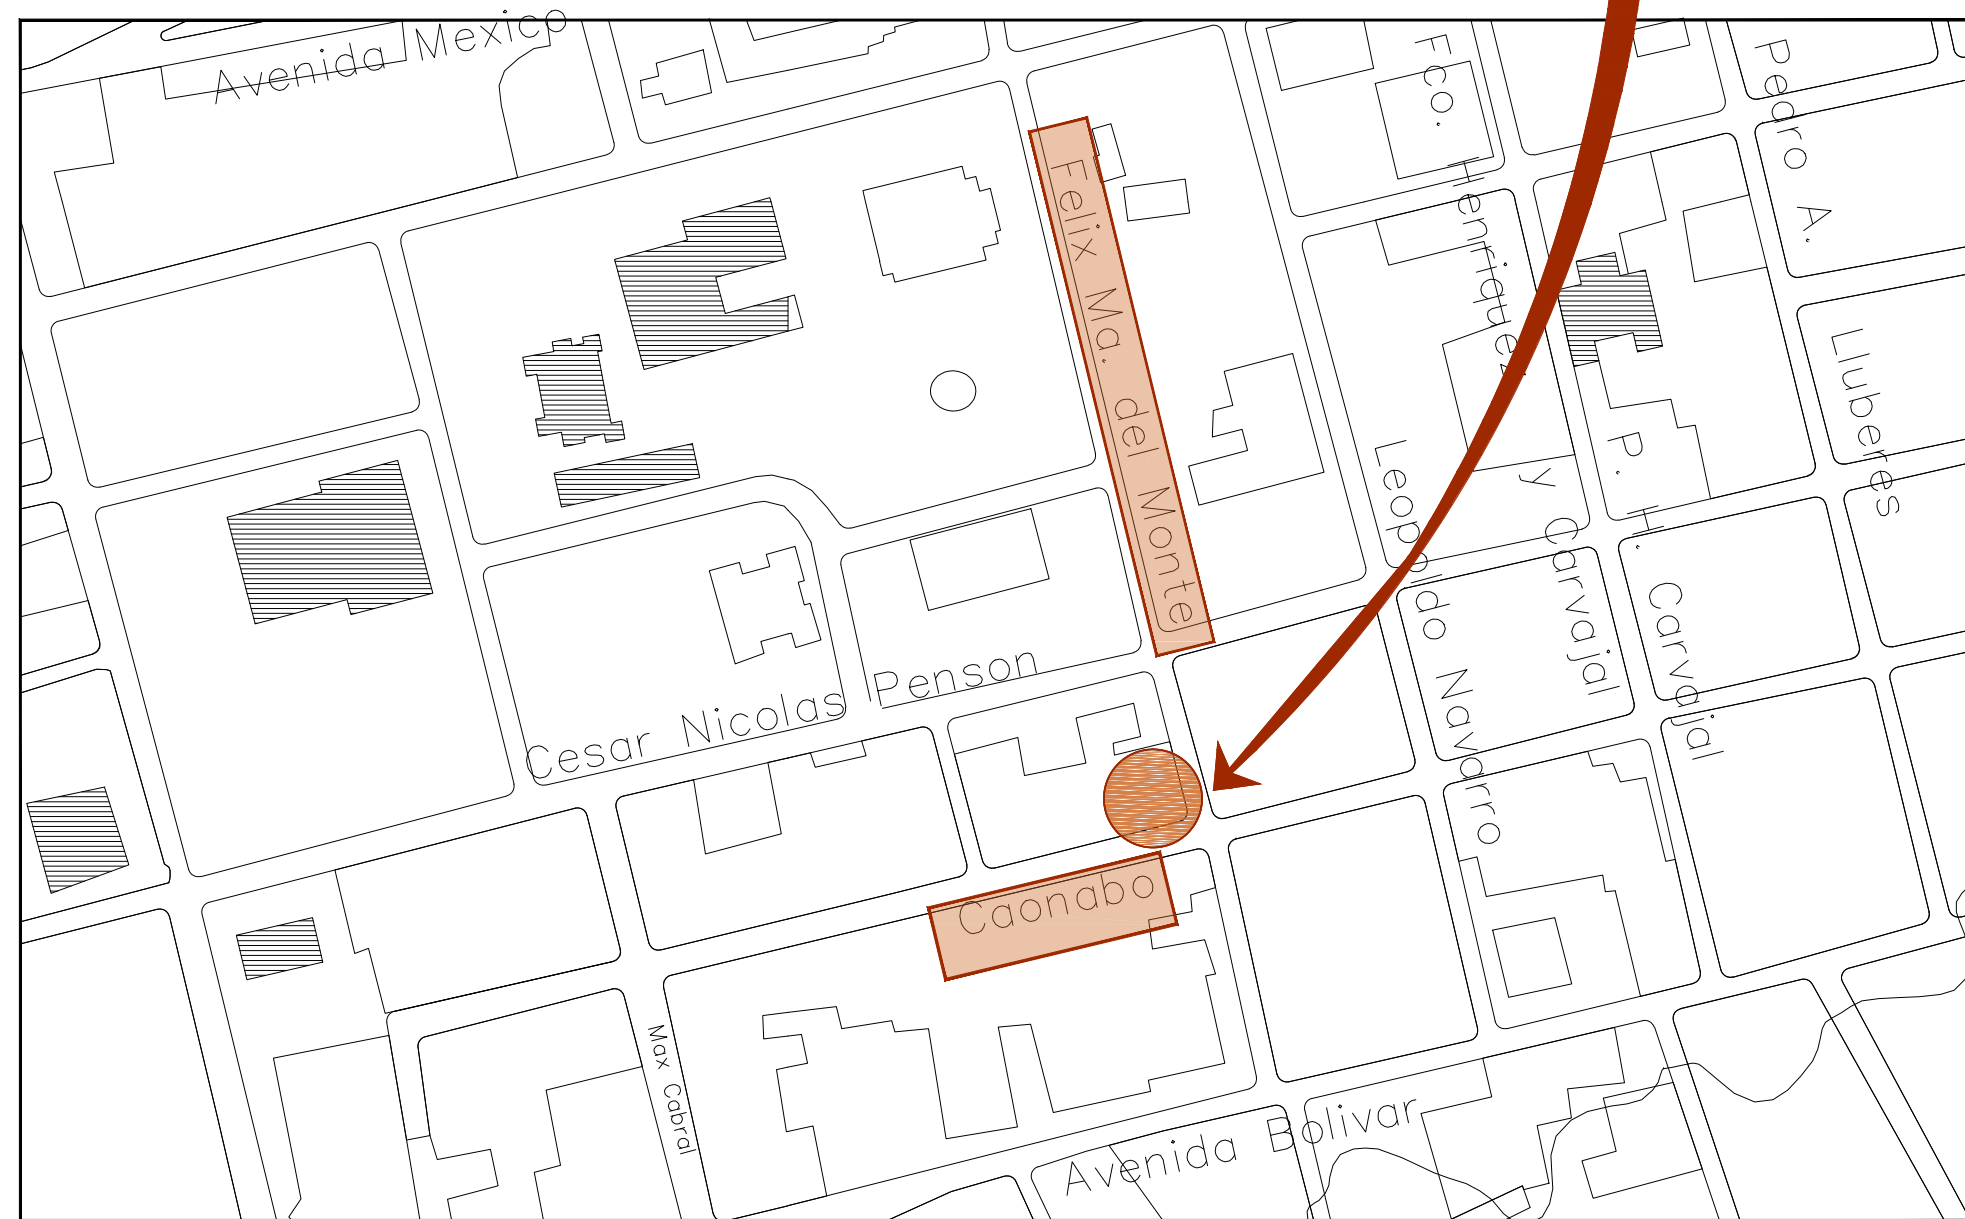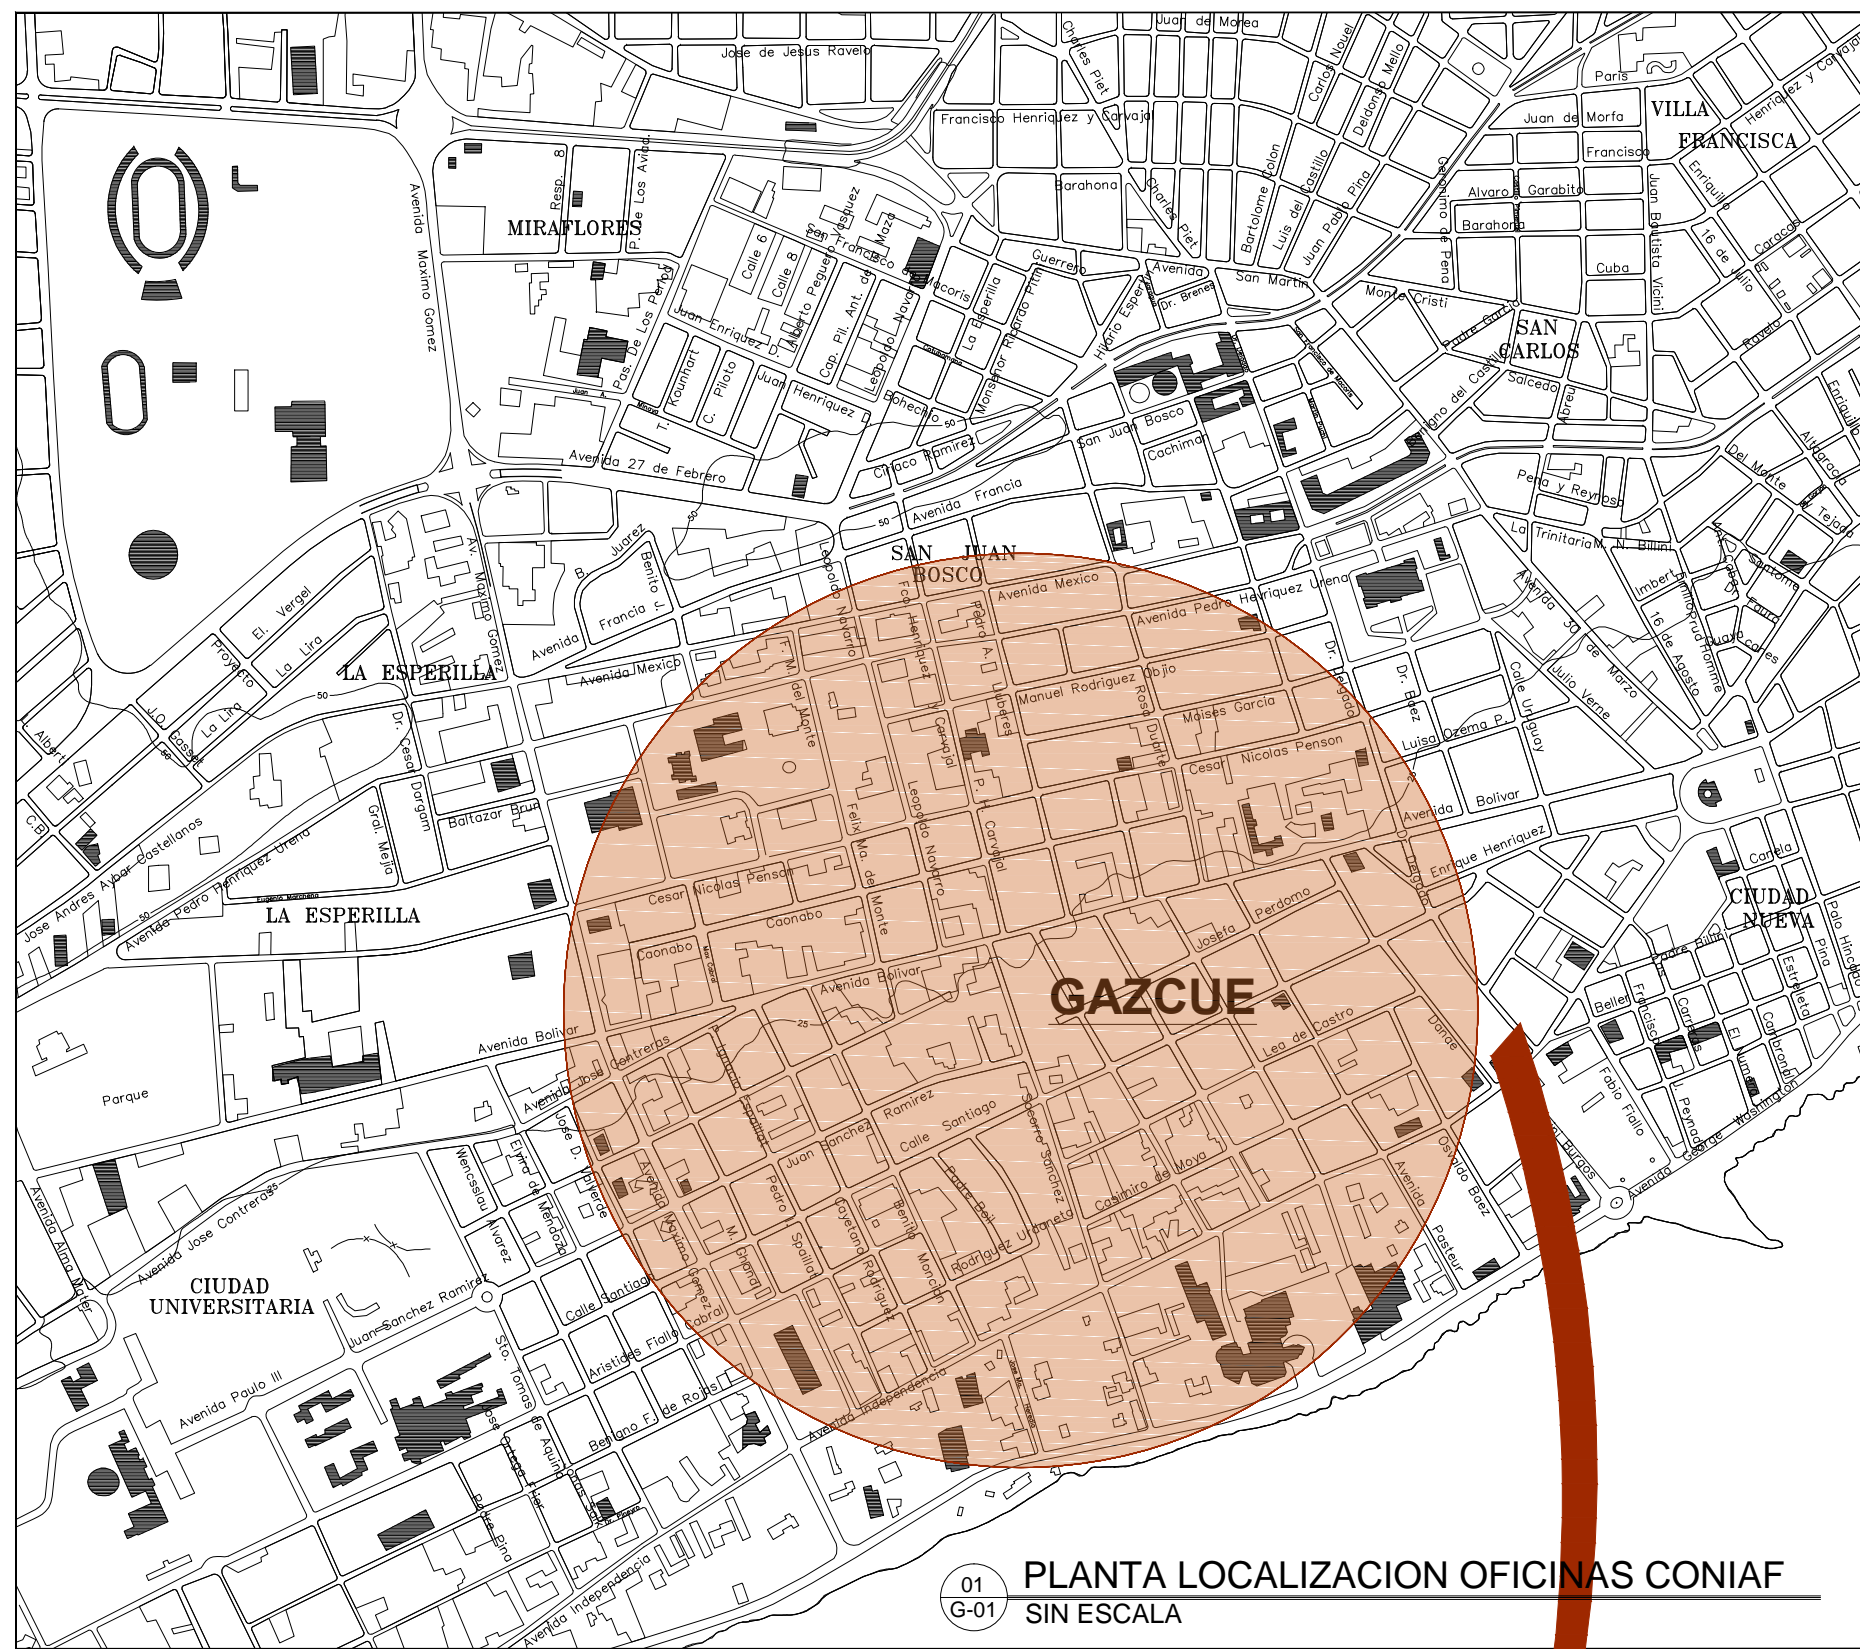

03 PLANTA DE CONJUNTO OFICINAS CONIAF
G-01 ESC. 1:40

INDICE DE PLANOS

TAG	CONTENIDO	HOJA
ARQUITECTONICOS		
G-01	LOCALIZACION / UBICACION / PLANTA DE CONJUNTO	1
ARQ-01	PLANTAS ARQUITECTONICAS LEVANTAMIENTO DE LO EXISTENTE PLANTAS DIMENSIONADAS LEVANTAMIENTO DE LO EXISTENTE	2
ARQ-02	VISTAS Y SECCIONES TIPICAS DE LEVANTAMIENTO EXISTENTE	3
ARQ-03	PLANTAS ARQUITECTONICAS PROPUESTAS PLANTAS DIMENSIONADAS PROPUESTAS	4
ARQ-04	ELEVACIONES INTERIORES PROPUESTAS	5
ARQ-05	SECCIONES INTERIORES PROPUESTAS	6
ARQ-06	PLANTAS DE TERMINACIONES GENERALES PLANTA DE CIELOS RASOS	7
ARQ-07	VISTAS MODELO TRIDIMENSIONAL	8

PROYECTO
**REMODELACION
OFICINAS CONIAF**

PROPIETARIO
CONIAF

TITULO DE LA HOJA
**PLANTAS DE UBICACION,
LOCALIZACION Y CONJUNTO**

DISEÑO ARQUITECTONICO:	ARQ. SILVANA MOLINA	CODIA 19493
DISEÑO ESTRUCTURAL:		
DISEÑO ELECTRICO:		
DISEÑO SANITARIO:		
SUPERVISION:		
COORDINACION		
CONSULTORES		
DIBUJO ARQUITECTONICO:	ARQ. SILVANA MOLINA	
FECHA:	MAYO 2017	G-01
ESCALA:	1:40	Hoja 01